

LOKAL MIESZKALNY NR 1

BUDYNEK A

RZUT MIESZKANIA

SKALA 1:75

KONDYGNACJA : PARTER


ILOŚĆ POKOI : 3

POWIERZCHNIA : 73,20m²



POWIERZCHNIA MIESZKANIA 1

Nr	Nazwa pomieszczenia	Powierzchnia
1.1	KORYTARZ	5,0
1.2	ŁAZIENKA	4,7
1.3	SYPIALNIA	10,8
1.4	STREFA DZIENNA	38,1
1.5	SYPIALNIA	14,6

LOKALIZACJA W BUDYNKU

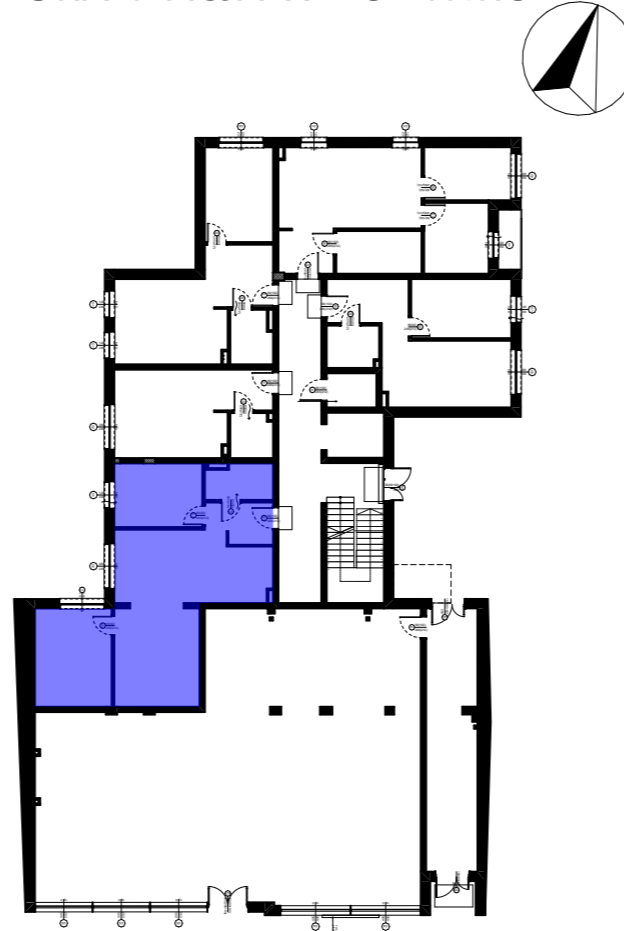

LOKALIZACJA W TERENIE

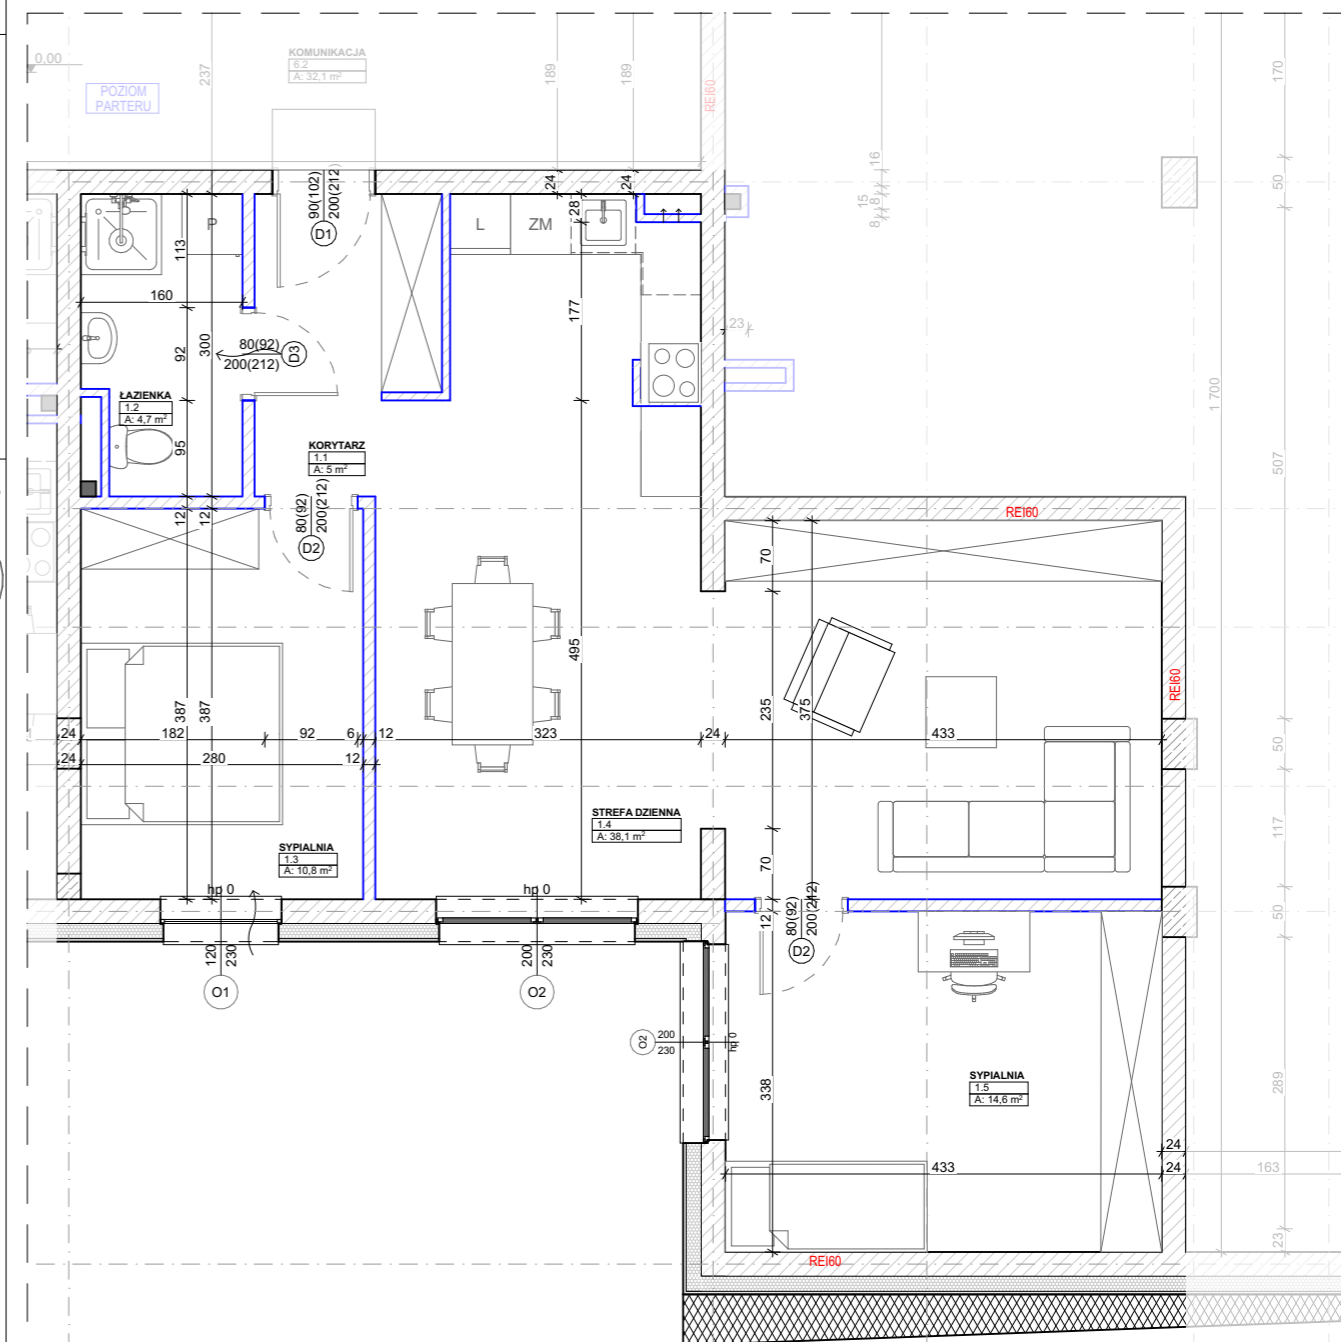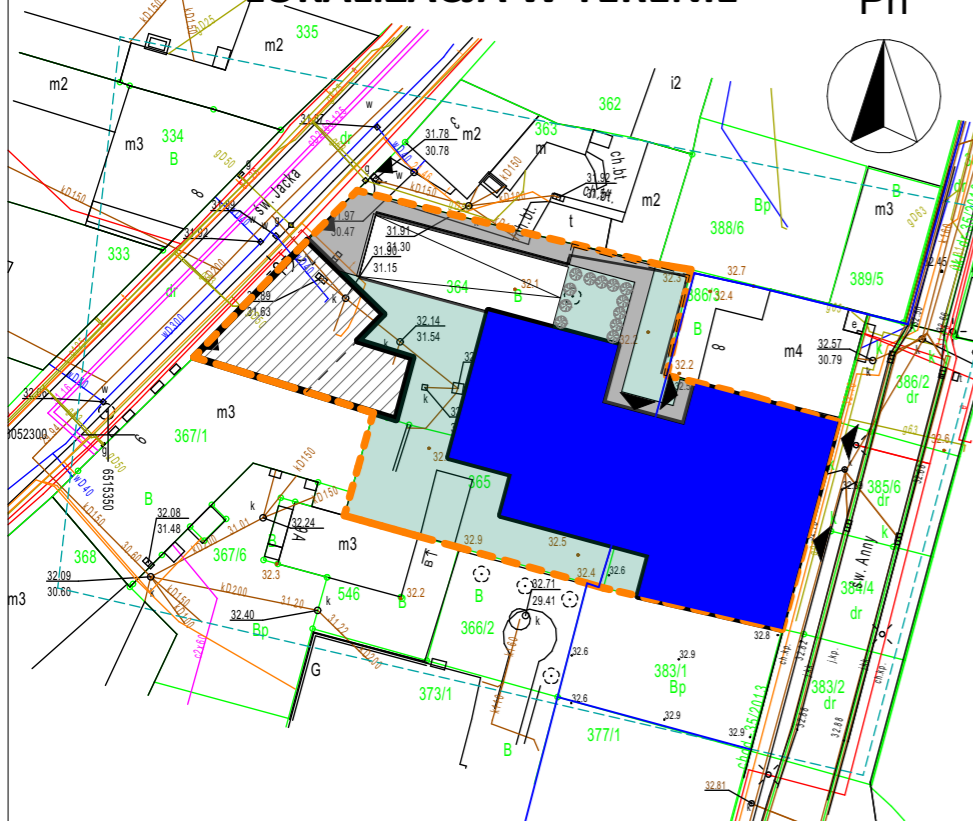

Wejherowskie Towarzystwo
Budownictwa Społecznego Sp. z o.o.