

LOKAL
MIESZKALNY
NR 2

BUDYNEK
A

RZUT MIESZKANIA

SKALA 1:50

KONDYGNACJA : PARTER


ILOŚĆ POKOI : 1

POWIERZCHNIA : 26,5m²



POWIERZCHNIA MIESZKANIA 2

Nr	Nazwa pomieszczenia	Powierzchnia
2.1	KORYTARZ	4,7
2.2	ŁAZIENKA	3,6
2.3	STREFA DZIENNA	18,2
		26,5 m ²

LOKALIZACJA W BUDYNKU

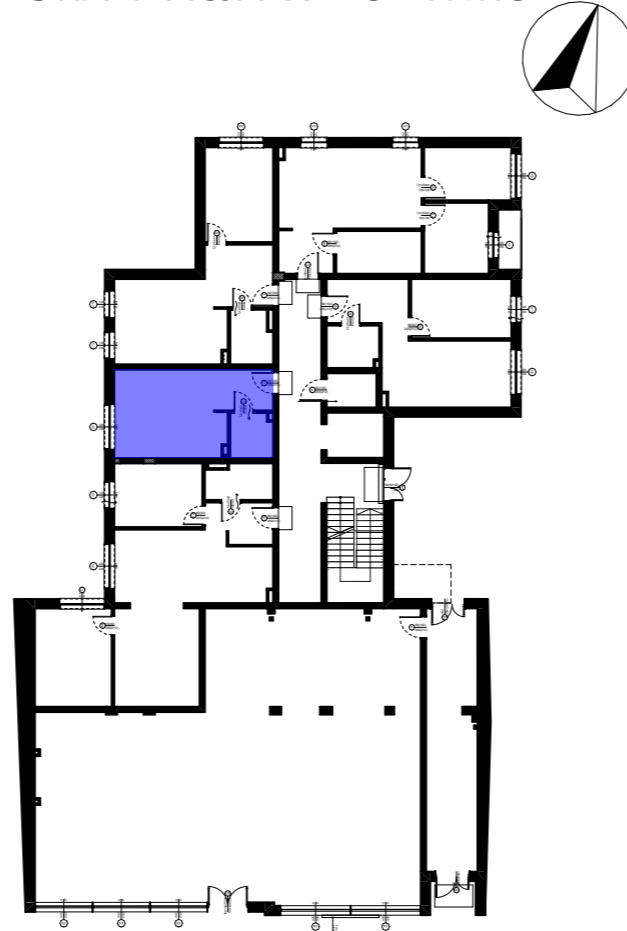

LOKALIZACJA W TERENIE

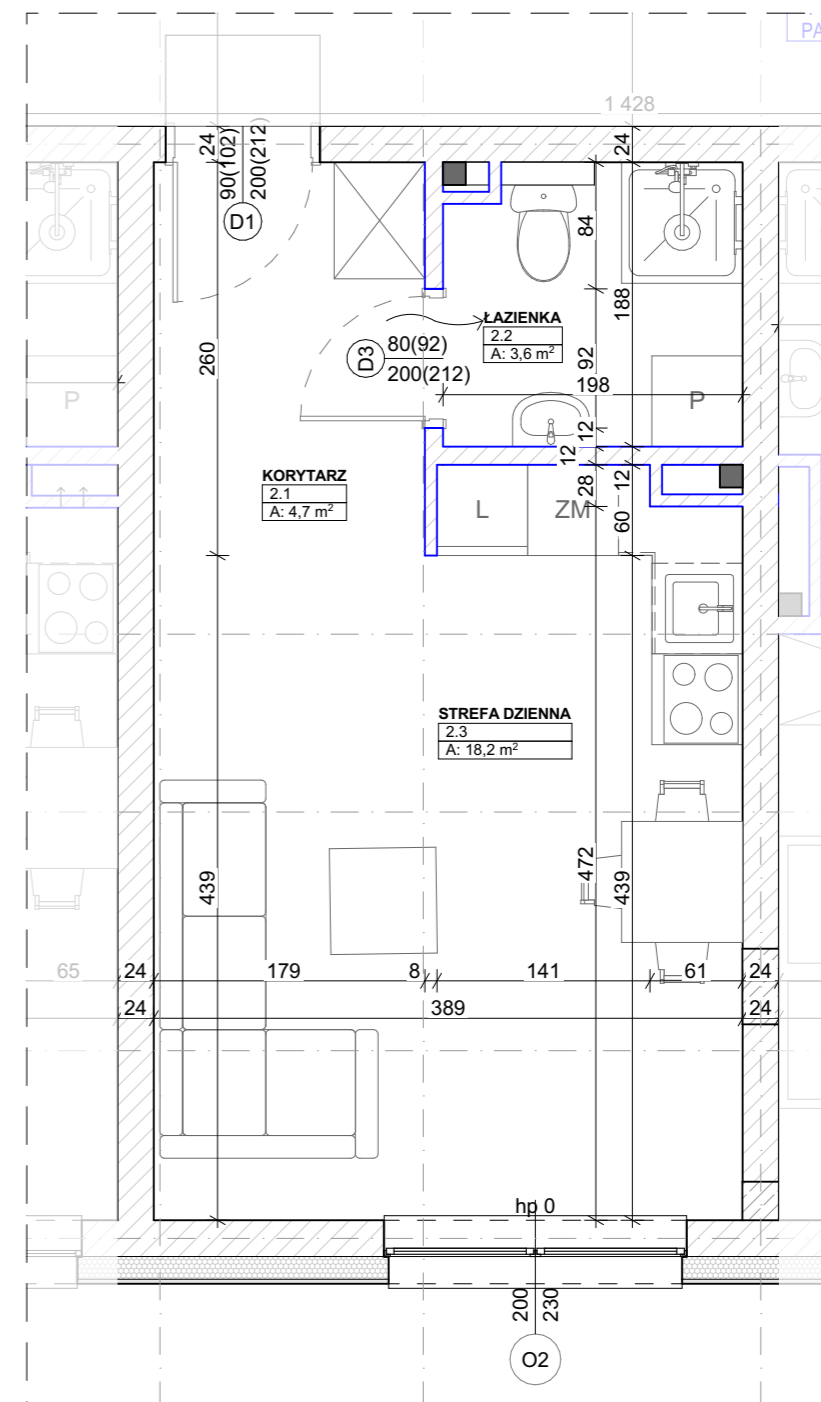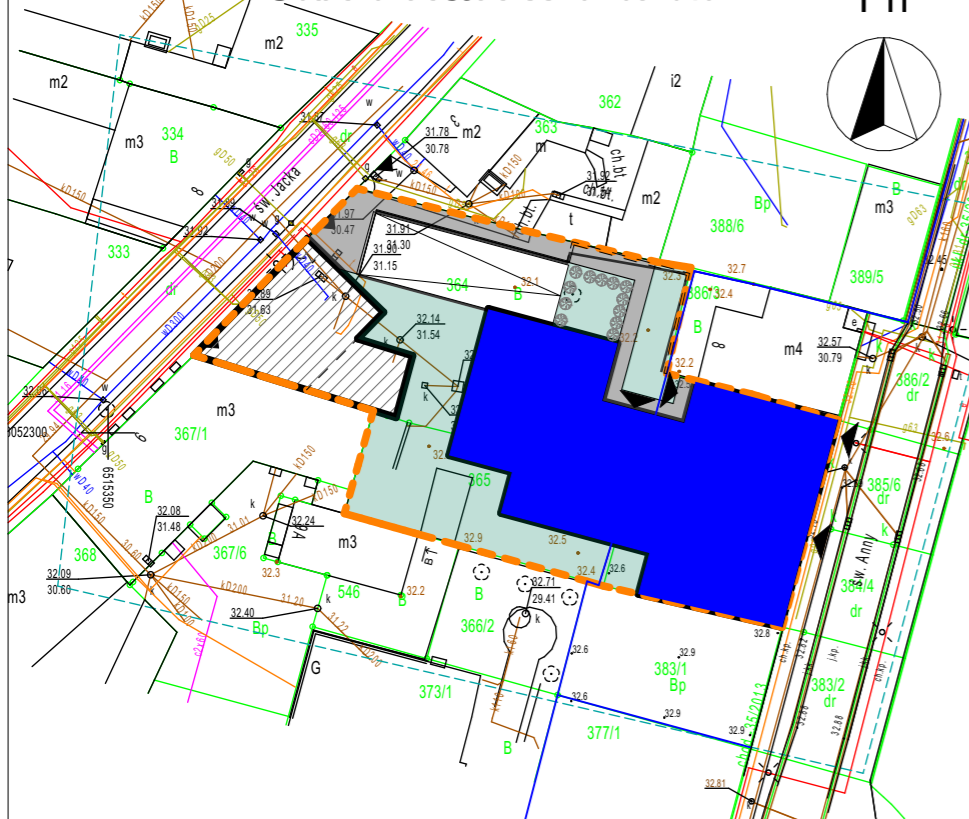

Wejherowskie Towarzystwo
Budownictwa Społecznego Sp. z o.o.