

LOKAL  
MIESZKALNY  
NR 3

BUDYNEK  
A

RZUT MIESZKANIA

SKALA 1:75

KONDYGNACJA : PARTER


ILOŚĆ POKOI : 2

POWIERZCHNIA : 43,5m<sup>2</sup>



POWIERZCHNIA MIESZKANIA 3

Nr	Nazwa pomieszczenia	Powierzchnia
3.1	KORYTARZ	7,8
3.2	ŁAZIENKA	4,4
3.3	SYPIALNIA	13,5
3.4	STREFA DZIENNA	17,8
		<b>43,5 m<sup>2</sup></b>

LOKALIZACJA W BUDYNKU

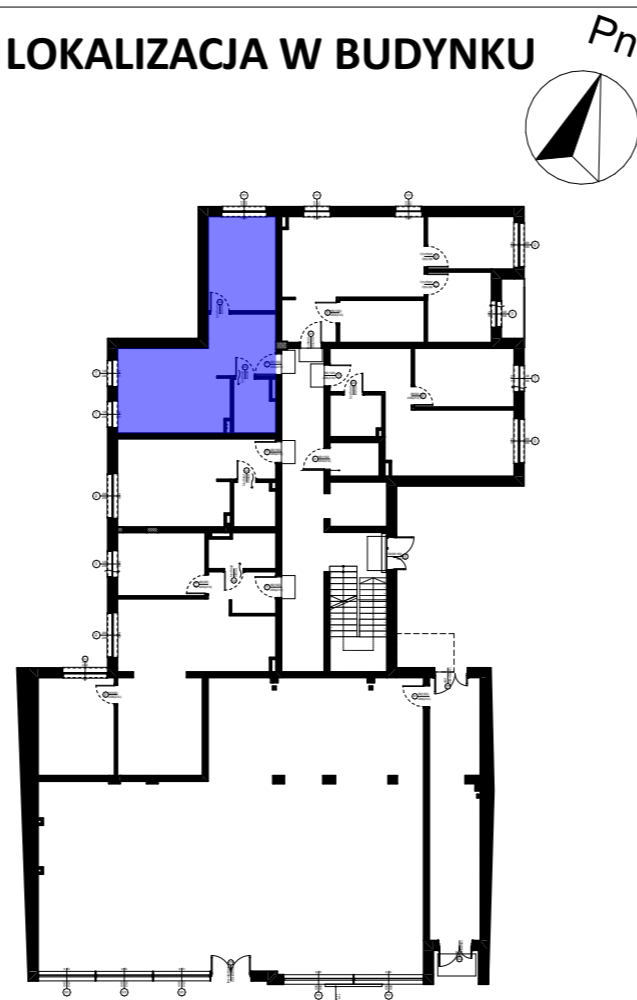

LOKALIZACJA W TERENIE

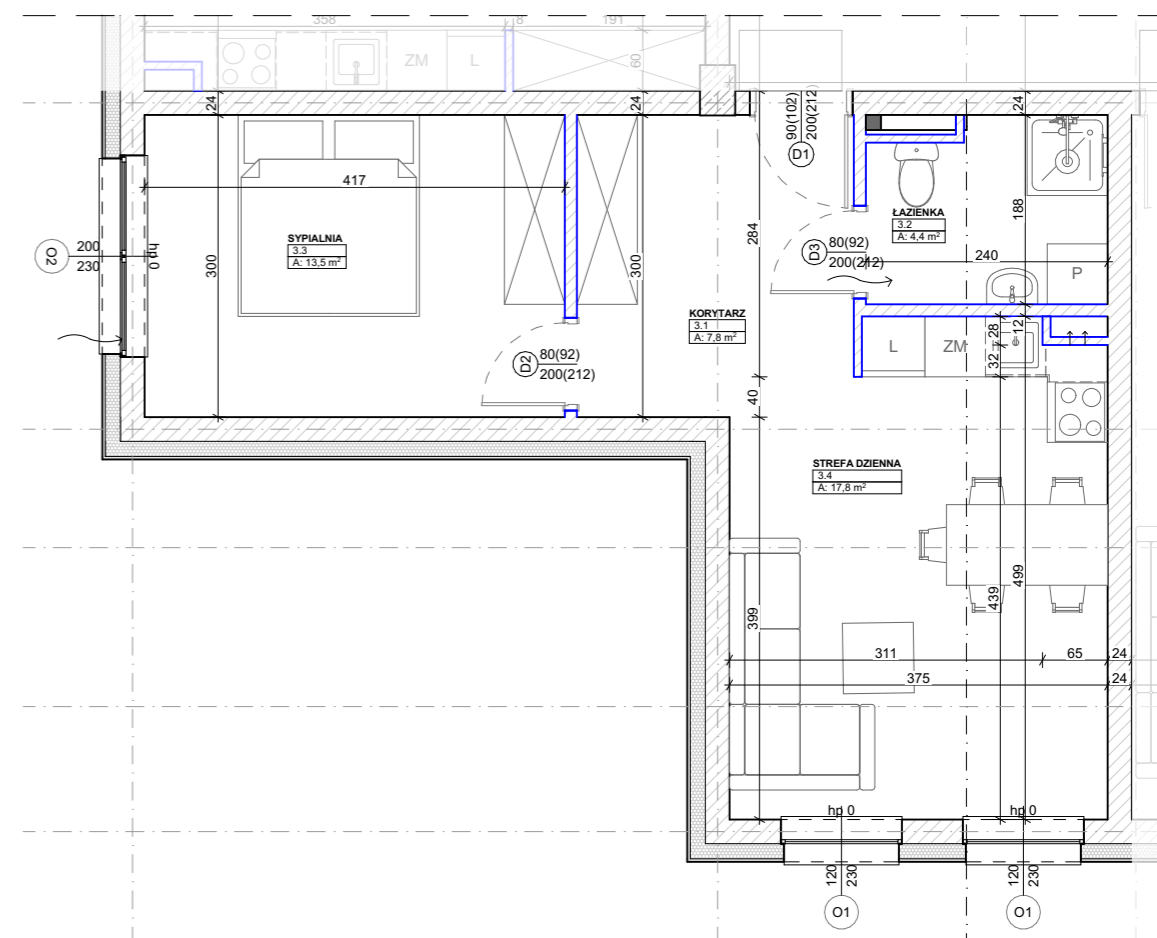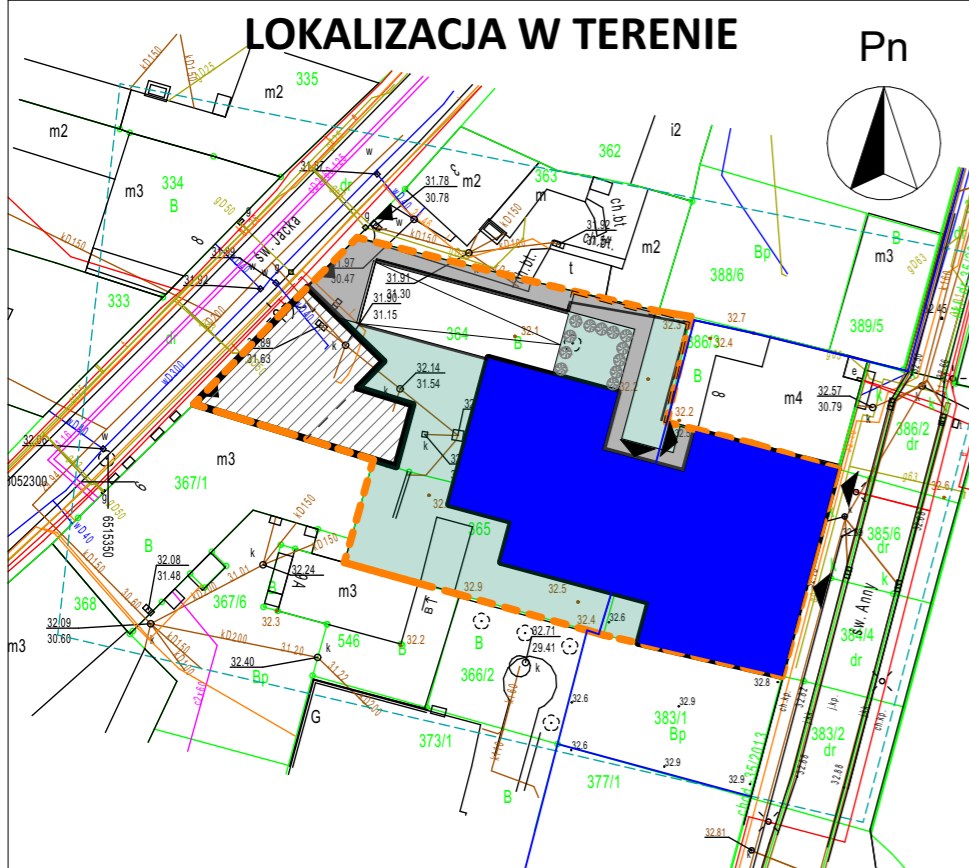

Wejherowskie Towarzystwo  
Budownictwa Społecznego Sp. z o.o.