

**LOKAL
MIESZKALNY
NR 4**

**BUDYNEK
A**

RZUT MIESZKANIA

SKALA 1:75

KONDYGNACJA : PARTER


ILOŚĆ POKOI : 3

POWIERZCHNIA : 55,4m²



POWIERZCHNIA MIESZKANIE 4

Nr	Nazwa pomieszczenia	Powierzchnia
4.1	KORYTARZ	4,8
4.2	POKÓJ 1	10,3
4.3	ŁAZIENKA	6,9
4.4	SYPIALNIA	8,9
4.5	STREFA DZIENNA	24,5
		55,4 m²

LOKALIZACJA W BUDYNKU

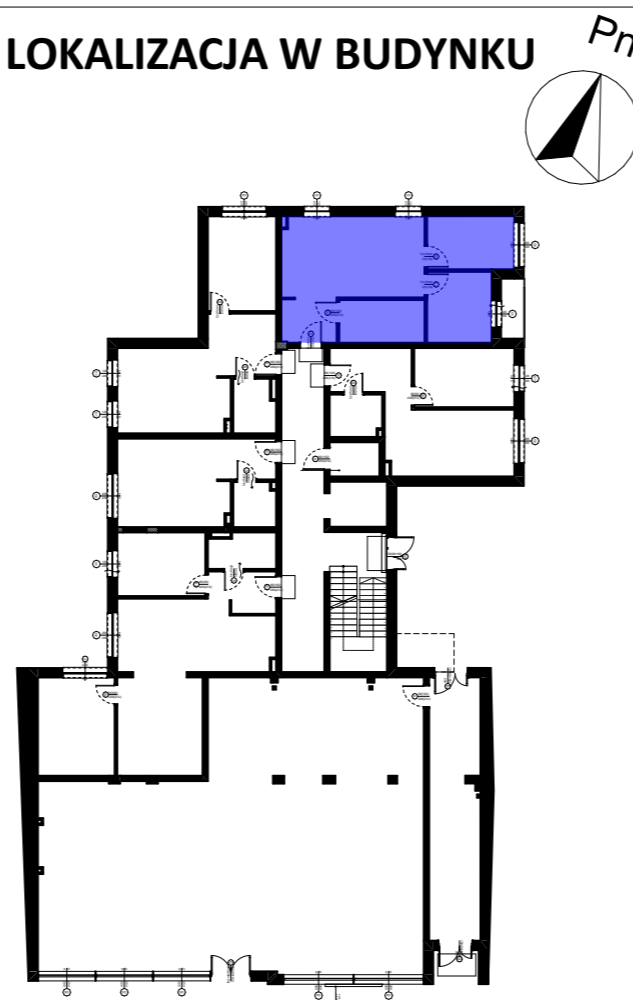

LOKALIZACJA W TERENIE

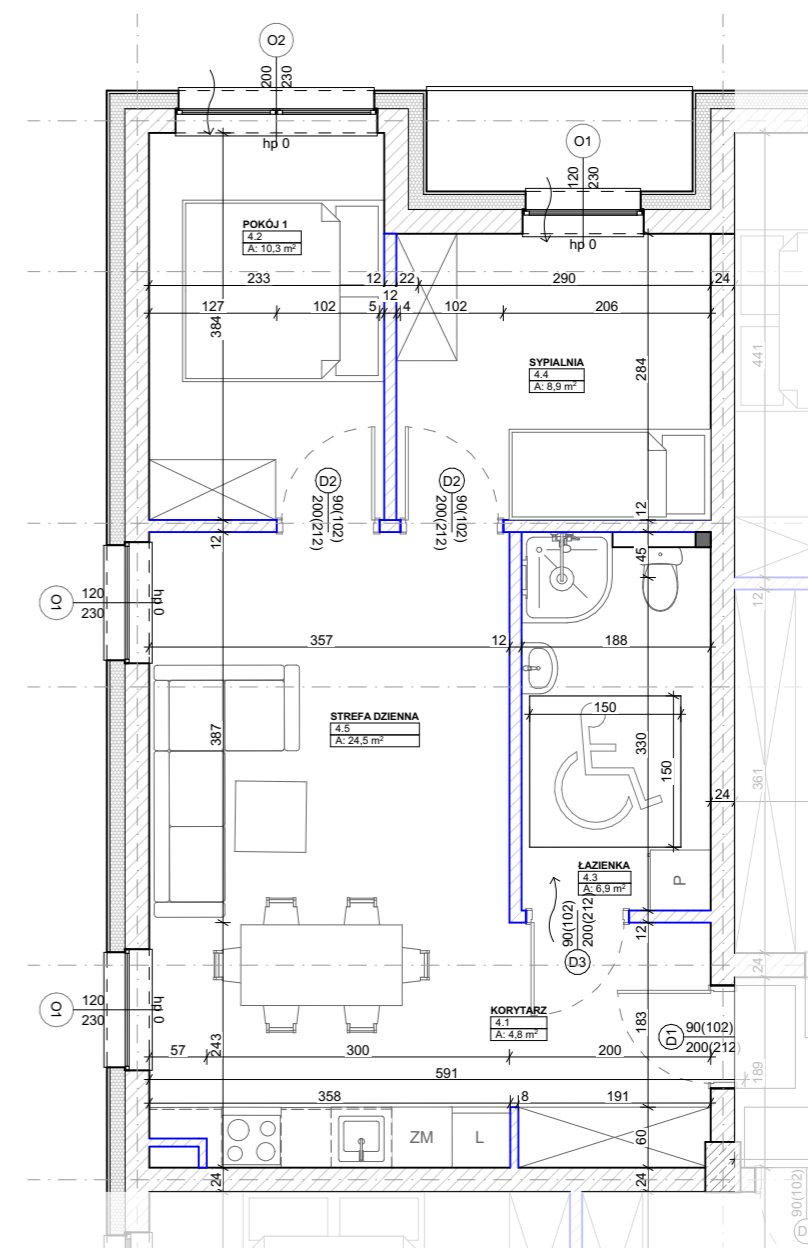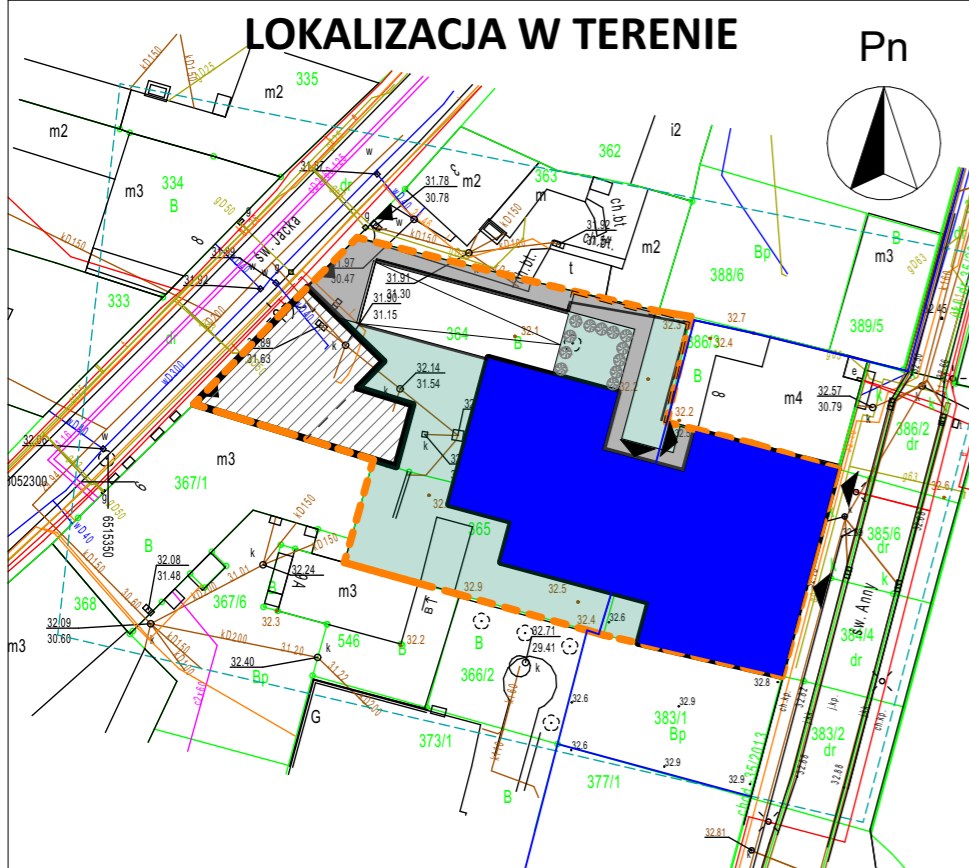

**Wejherowskie Towarzystwo
Budownictwa Społecznego Sp. z o.o.**