

LOKAL MIESZKALNY NR 5

BUDYNEK A

KONDYGNACJA : PARTER


ILOŚĆ POKOI : 2

POWIERZCHNIA : 40,2m²


POWIERZCHNIA MIESZKANIA 5

Nr	Nazwa pomieszczenia	Powierzchnia
5.1	KORYTARZ	7,0
5.2	ŁAZIENKA	4,1
5.3	SYPIALNIA	11,5
5.4	STREFA DZIENNA	17,6
		40,2 m²

LOKALIZACJA W BUDYNKU

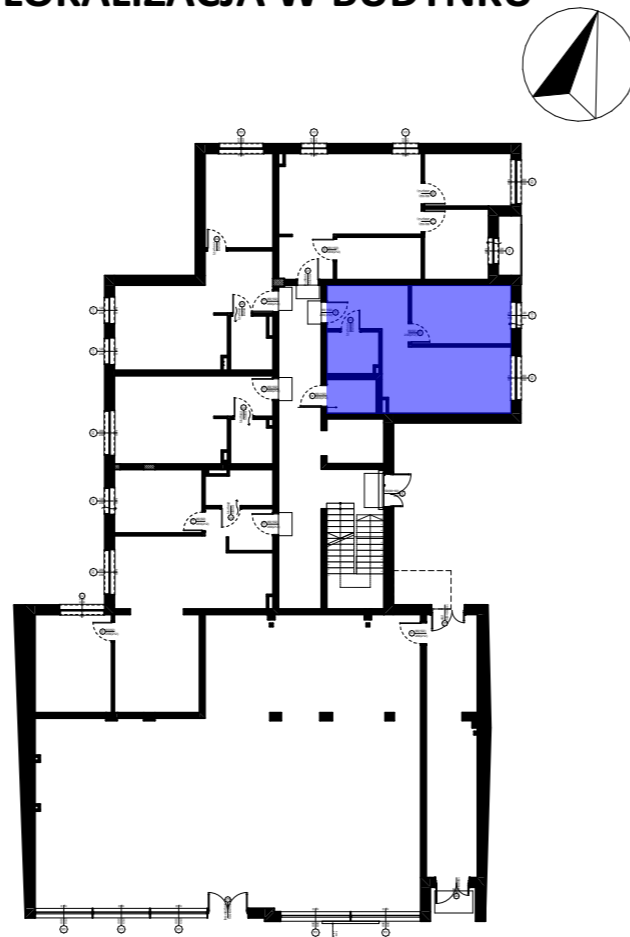


LOKALIZACJA W TERENIE

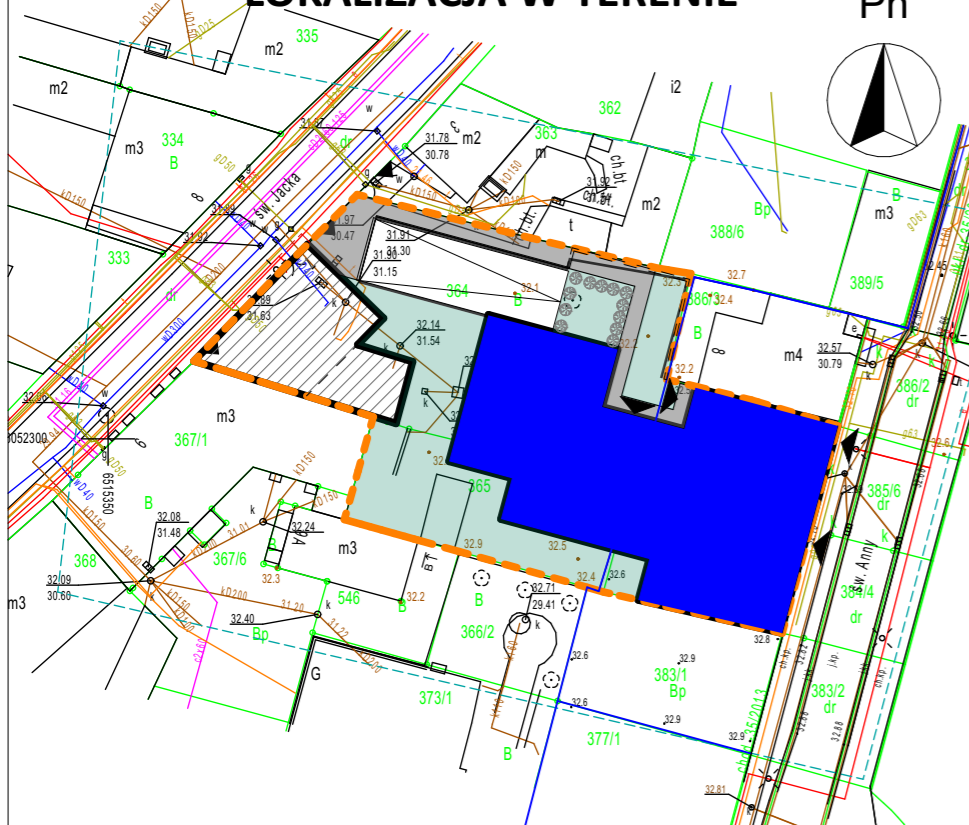

RZUT MIESZKANIA

SKALA 1:75

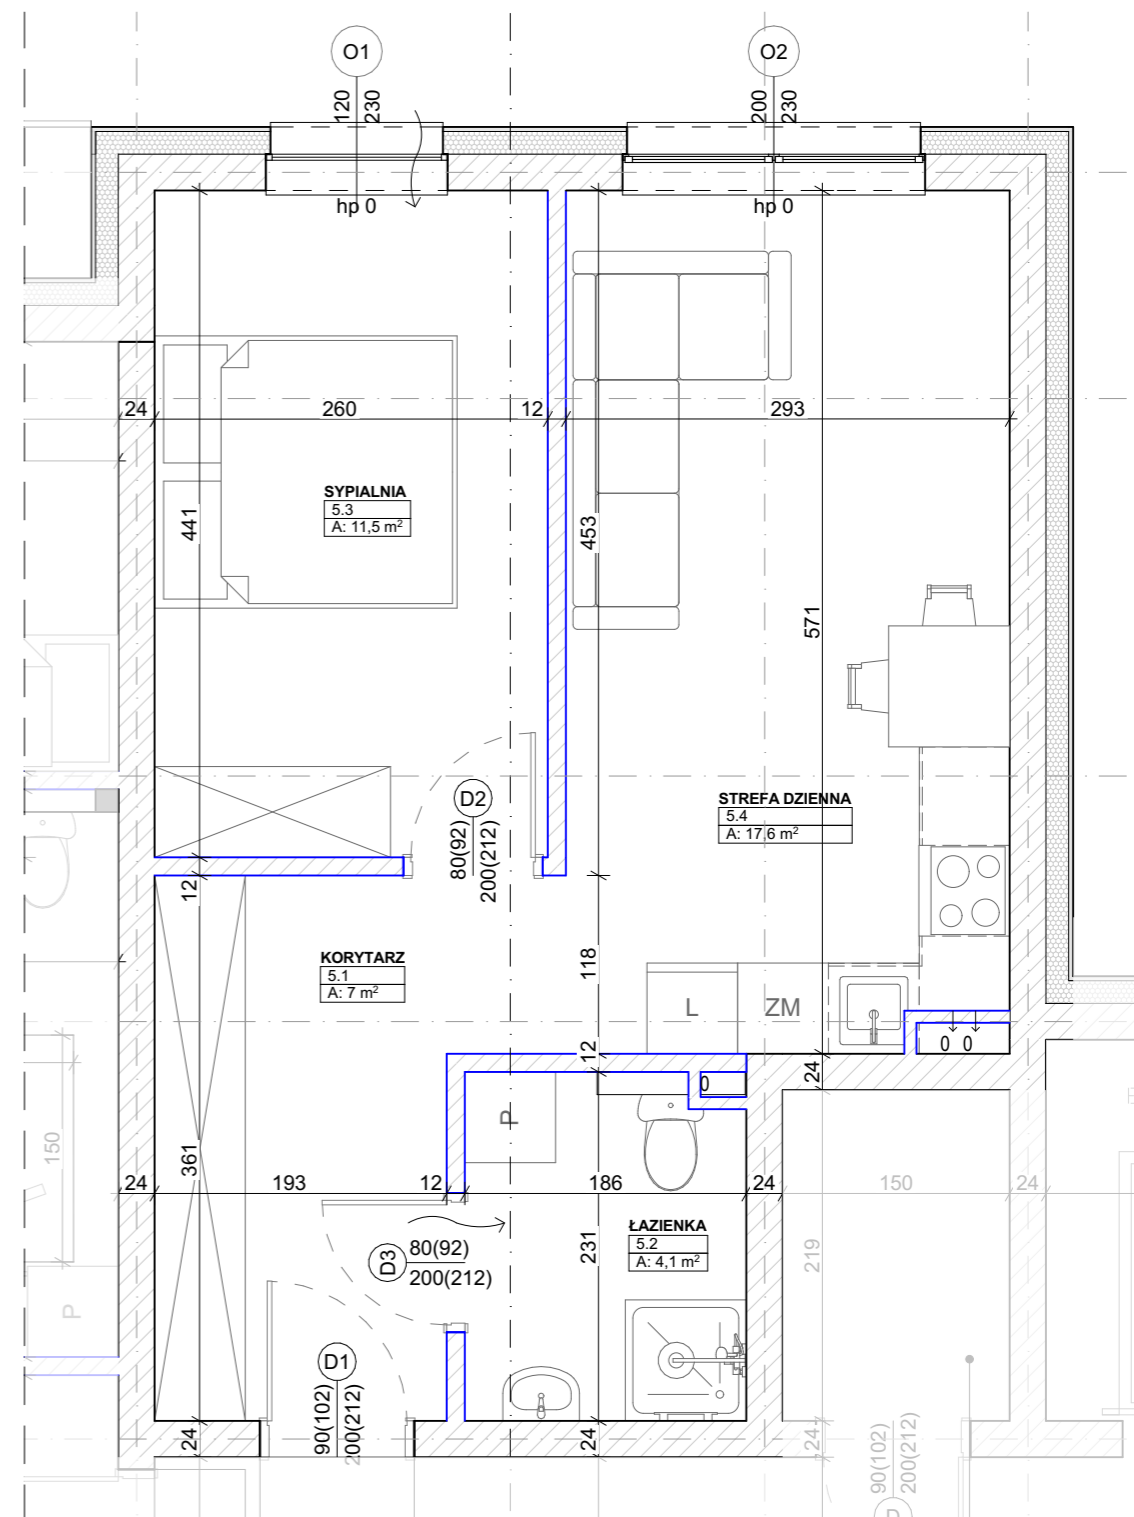

Wejherowskie Towarzystwo
Budownictwa Społecznego Sp. z o.o.