

LOKAL MIESZKALNY NR 10

BUDYNEK A

RZUT MIESZKANIA

SKALA 1:75

KONDYGNACJA : 1 PIĘTRO


ILOŚĆ POKOI : 2

POWIERZCHNIA : 41,3m²



POWIERZCHNIA MIESZKANIA 10

Nr	Nazwa pomieszczenia	Powierzchnia
10.1	KORYTARZ	5,0
10.2	ŁAZIENKA	4,7
10.3	SYPIALNIA	10,8
10.4	STREFA DZIENNA	20,8
		41,3 m²

LOKALIZACJA W BUDYNKU

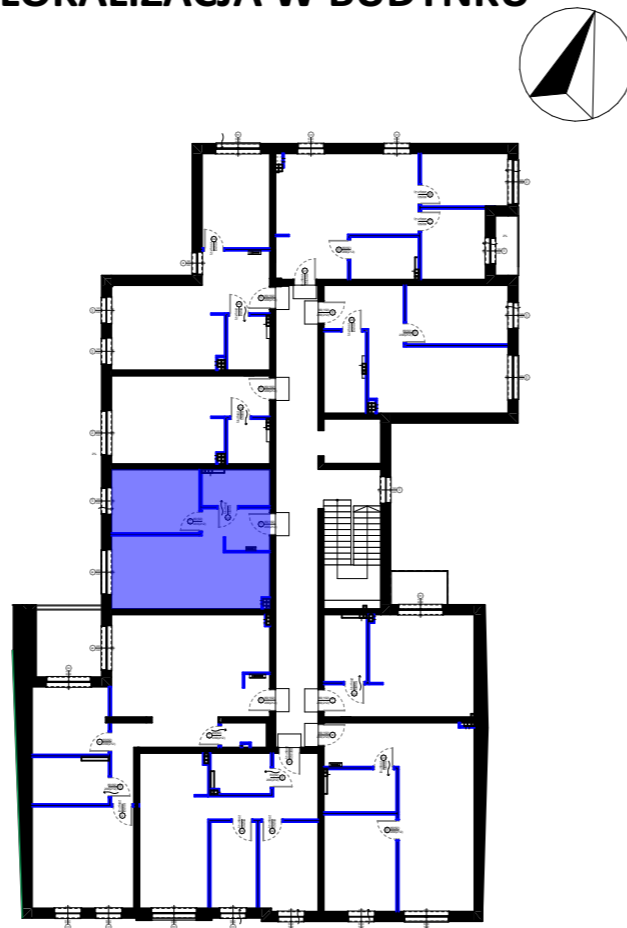

LOKALIZACJA W TERENIE

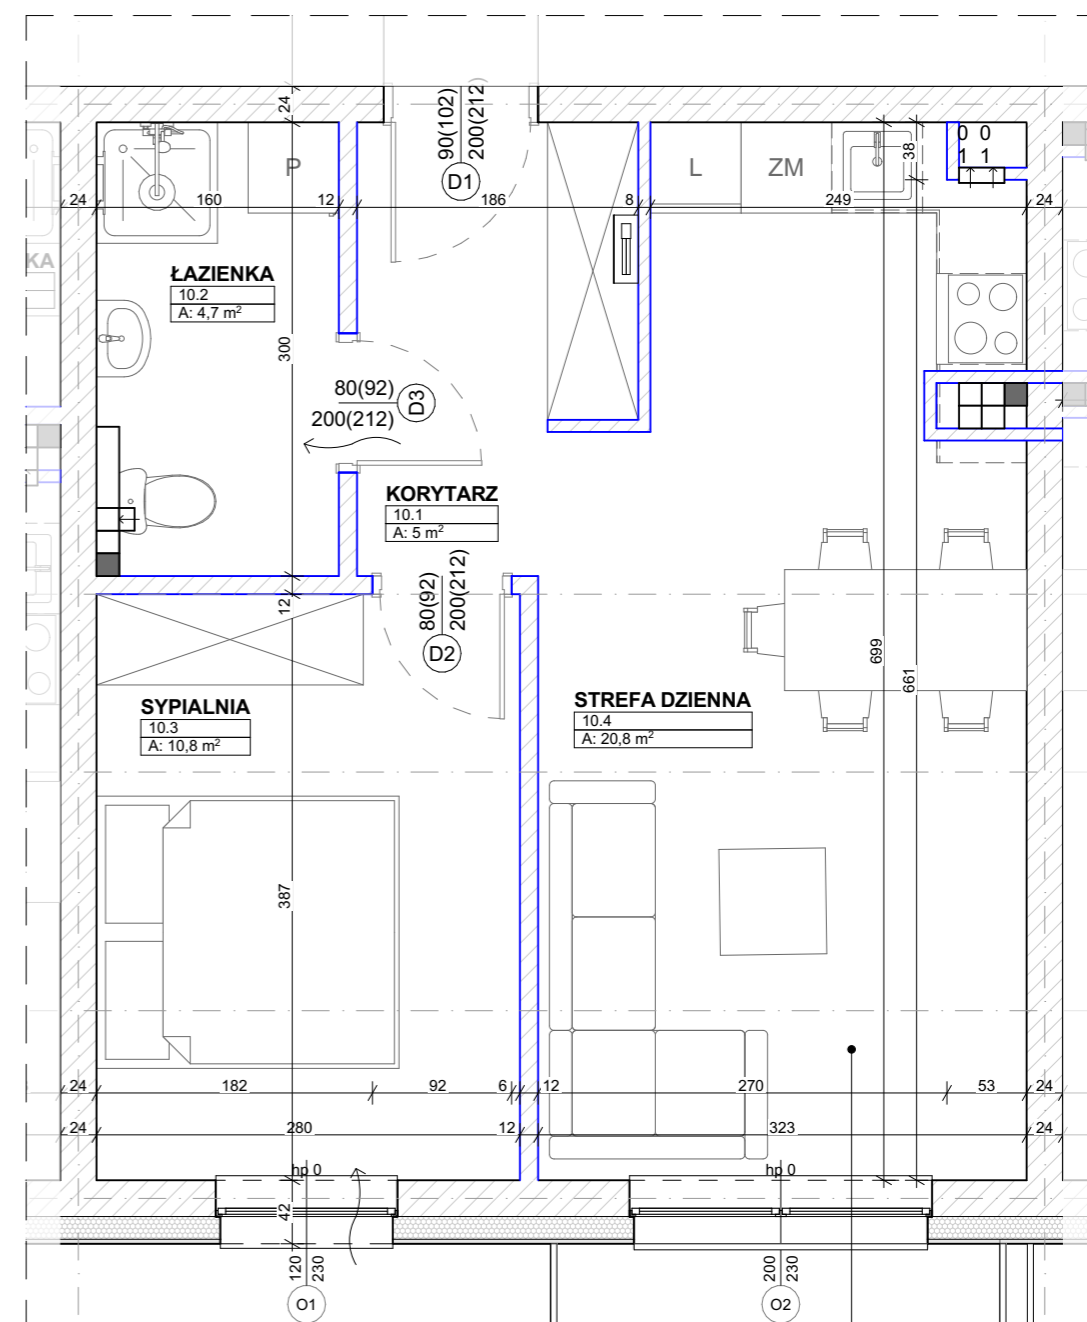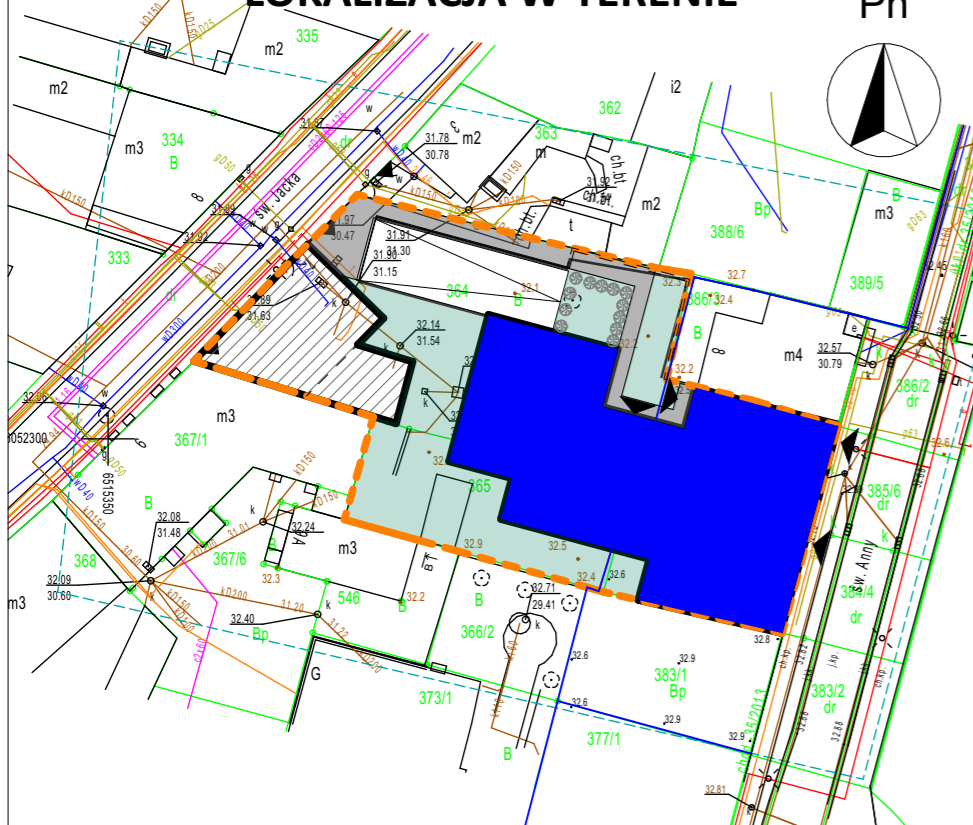

Wejherowskie Towarzystwo
Budownictwa Społecznego Sp. z o.o.