

LOKAL MIESZKALNY NR 11

BUDYNEK A

RZUT MIESZKANIA

SKALA 1:75

KONDYGNACJA : 1 PIĘTRO


ILOŚĆ POKOI : 3

POWIERZCHNIA : 79,3m²



POWIERZCHNIA MIESZKANIA 11

Nr	Nazwa pomieszczenia	Powierzchnia
11.1	STREFA DZIENNA	32,1
11.2	WC	2,2
11.3	KORYTARZ	7,7
11.4	POKÓJ	10,1
11.5	ŁAZIENKA	7,0
11.6	POKÓJ 2	20,2
		79,3 m²

LOKALIZACJA W BUDYNKU

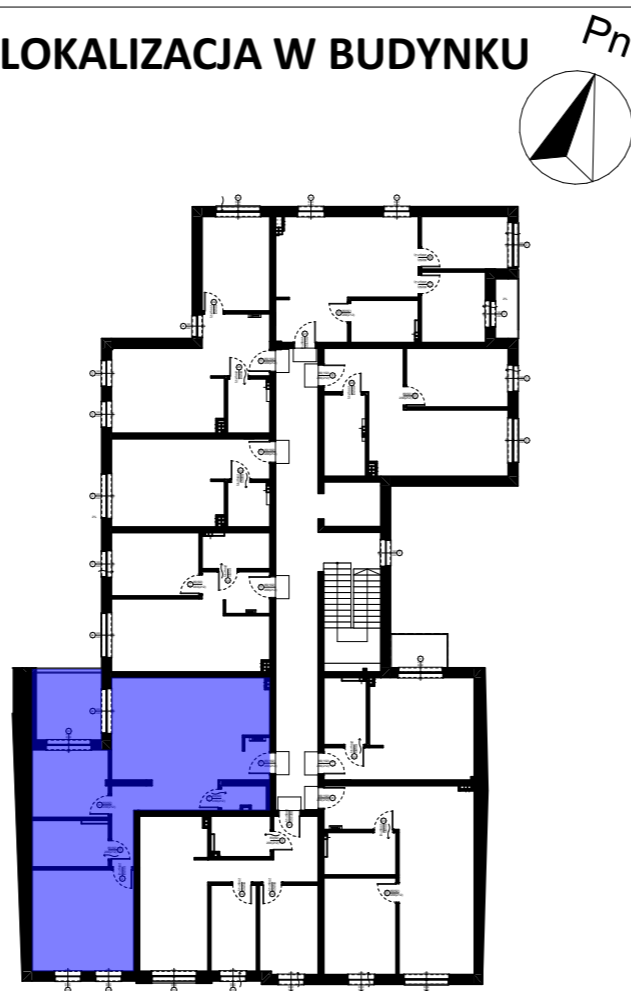

LOKALIZACJA W TERENIE

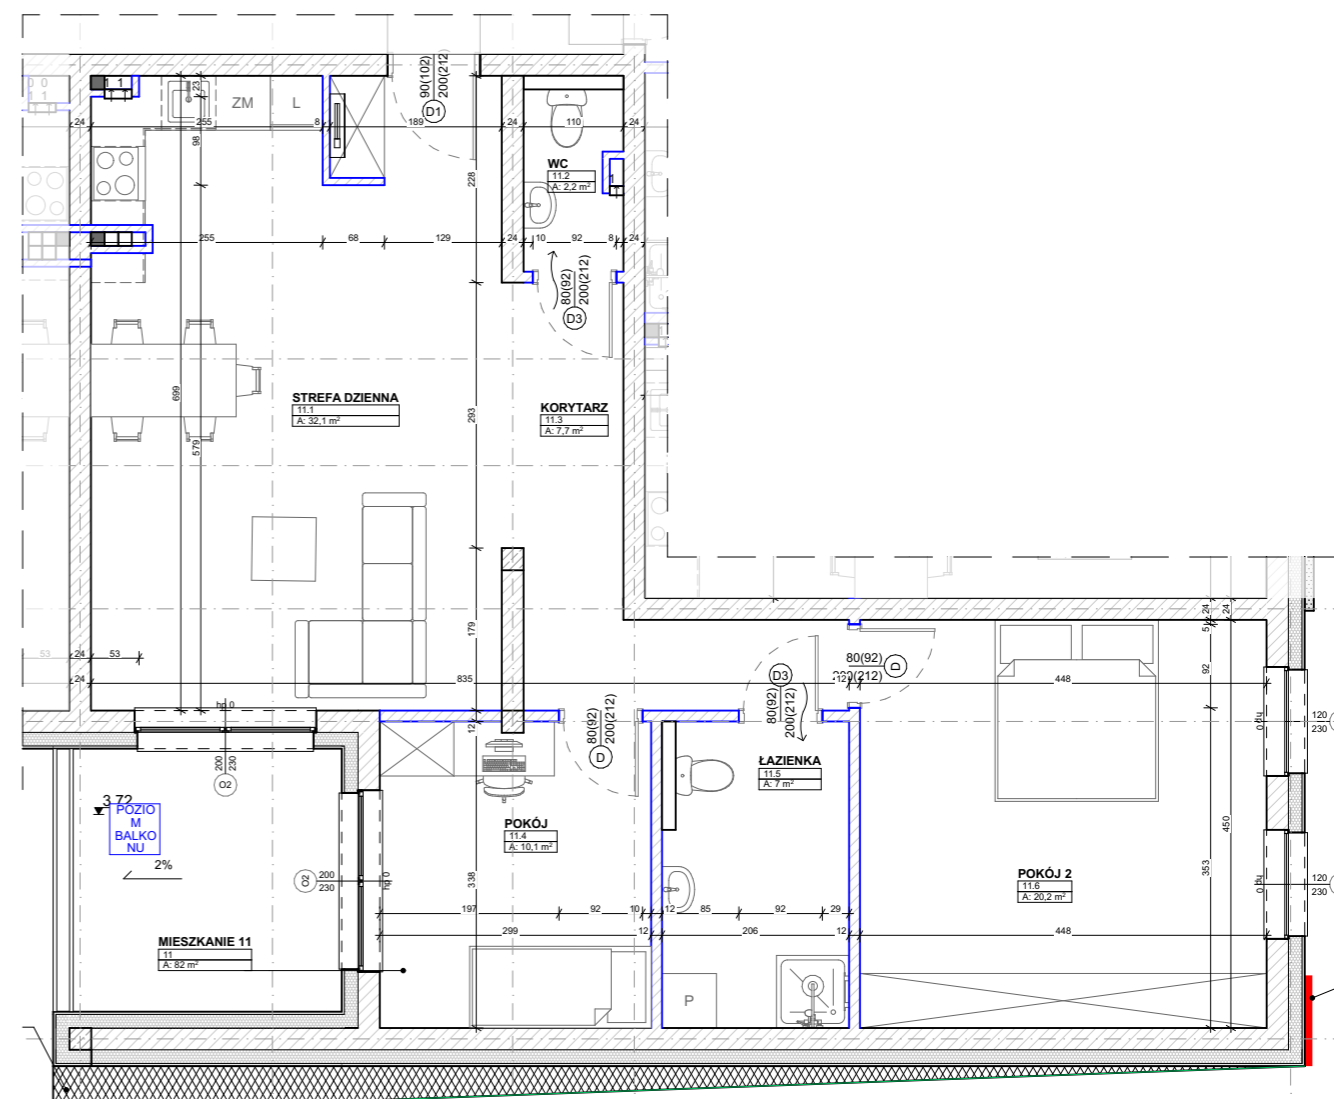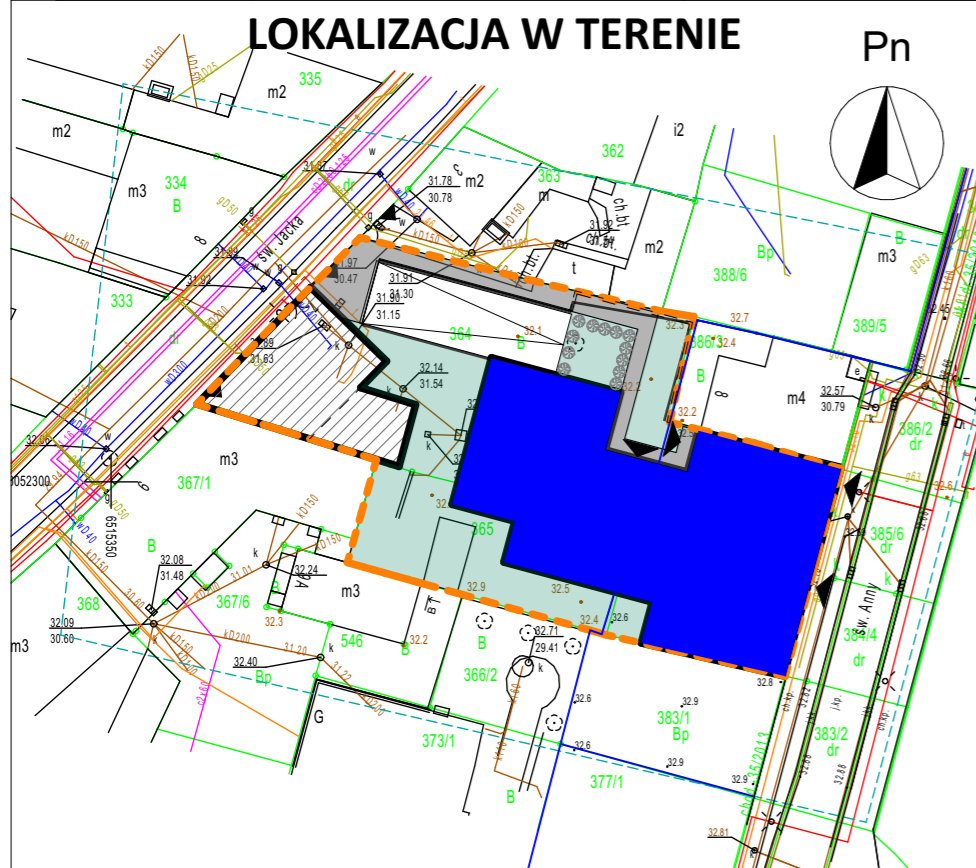

Wejherowskie Towarzystwo
Budownictwa Społecznego Sp. z o.o.