

# LOKAL MIESZKALNY NR 13

# BUDYNEK A

# RZUT MIESZKANIA

SKALA 1:50

KONDYGNACJA : 1 PIĘTRO


ILOŚĆ POKOI : 2

POWIERZCHNIA : 53,4m<sup>2</sup>



## POWIERZCHNIA MIESZKANIA 13

Nr	Nazwa pomieszczenia	Powierzchnia
13.1	KORYTARZ	6,4
13.2	ŁAZIENKA	5,8
13.3	SYPIALNIA	13,6
13.4	STREFA DZIENNA	27,6
		<b>53,4 m<sup>2</sup></b>

## LOKALIZACJA W BUDYNKU

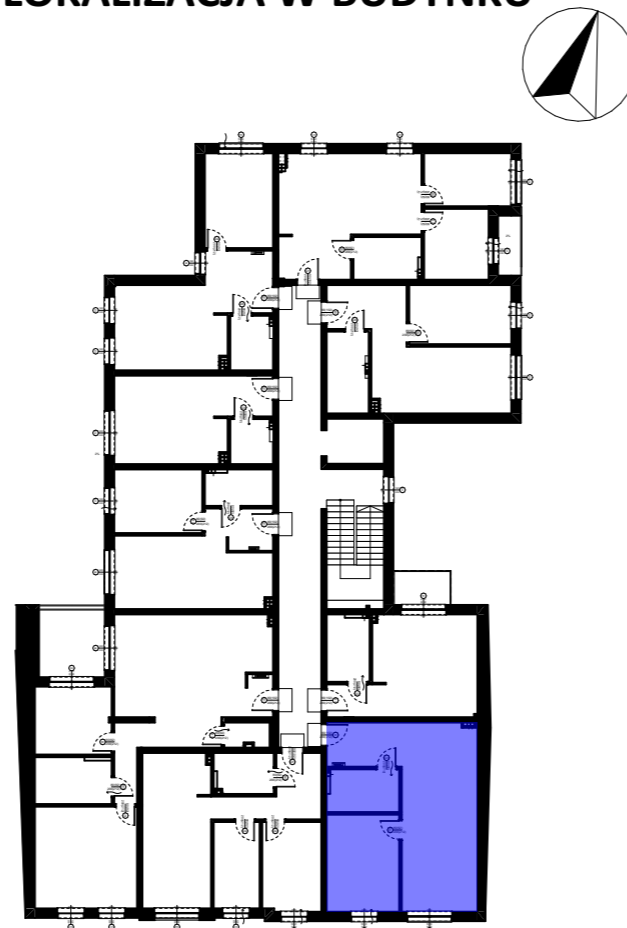

## LOKALIZACJA W TERENIE

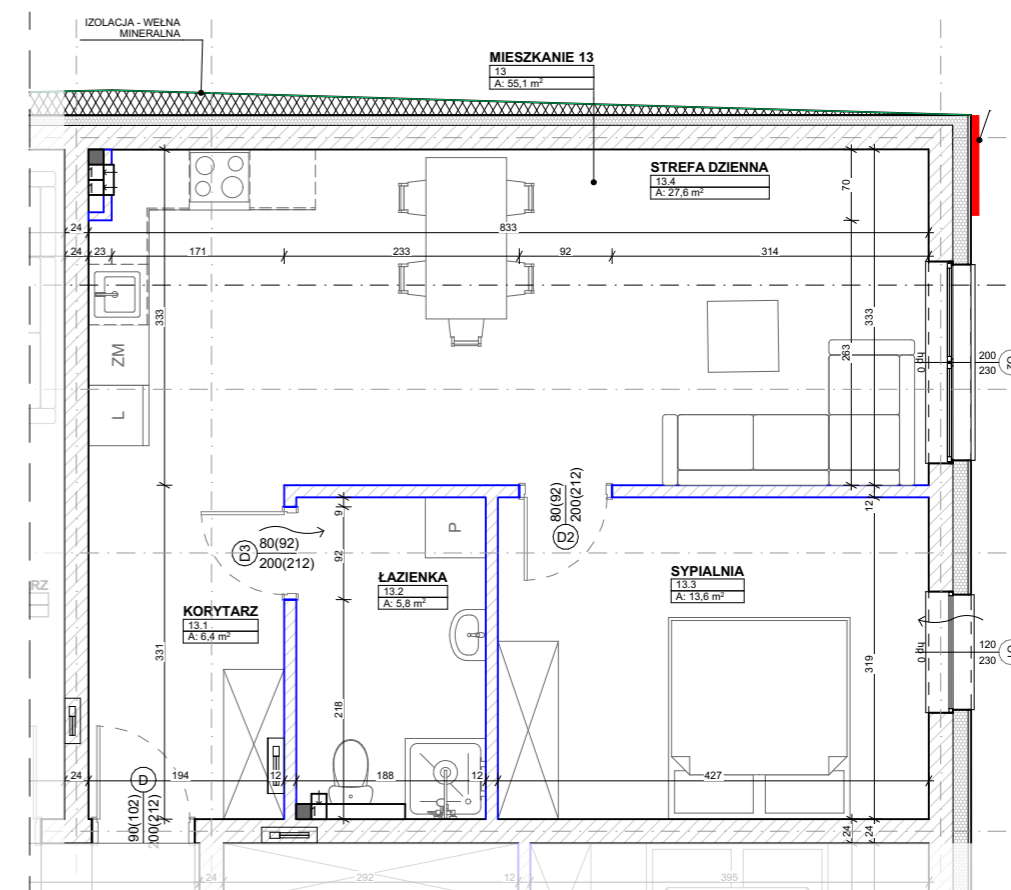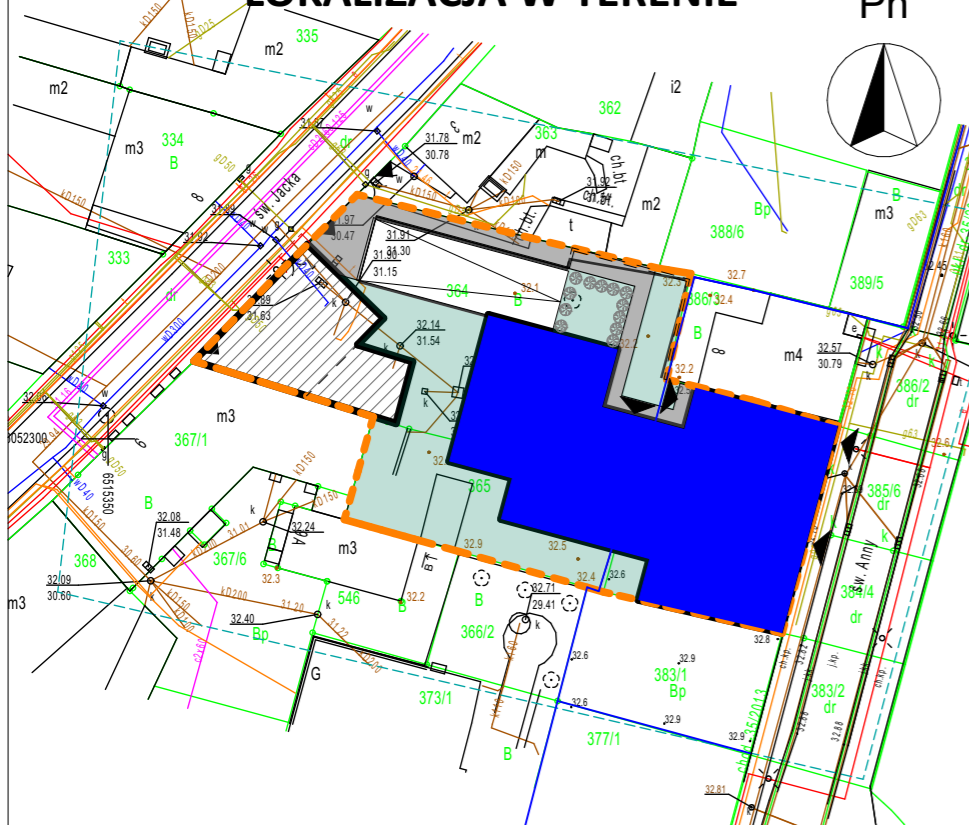

Wejherowskie Towarzystwo  
Budownictwa Społecznego Sp. z o.o.