

LOKAL MIESZKALNY NR 14

BUDYNEK A

KONDYGNACJA : 1 PIĘTRO


ILOŚĆ POKOI : 2

POWIERZCHNIA : 29,2m²


POWIERZCHNIA MIESZKANIA 14

Nr	Nazwa pomieszczenia	Powierzchnia
14.1	KORYTARZ	3,8
14.2	ŁAZIENKA	5,4
14.3	STREFA DZIENNA	20,0
		29,2 m²

LOKALIZACJA W BUDYNKU

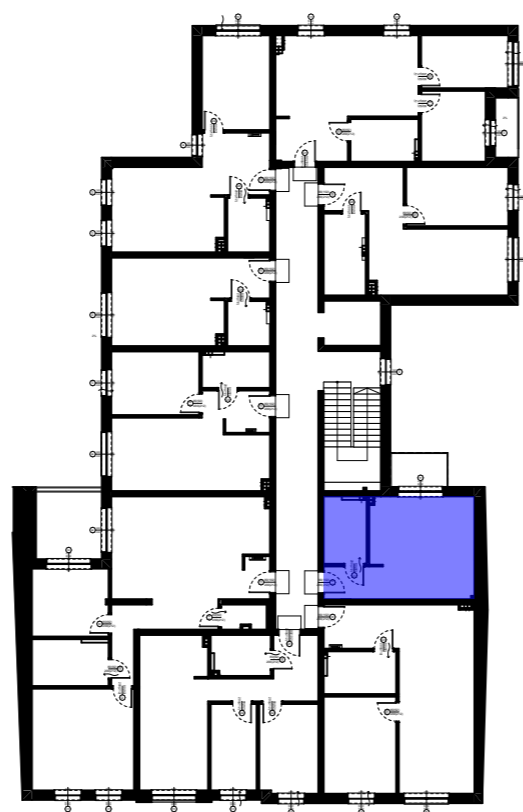


LOKALIZACJA W TERENIE

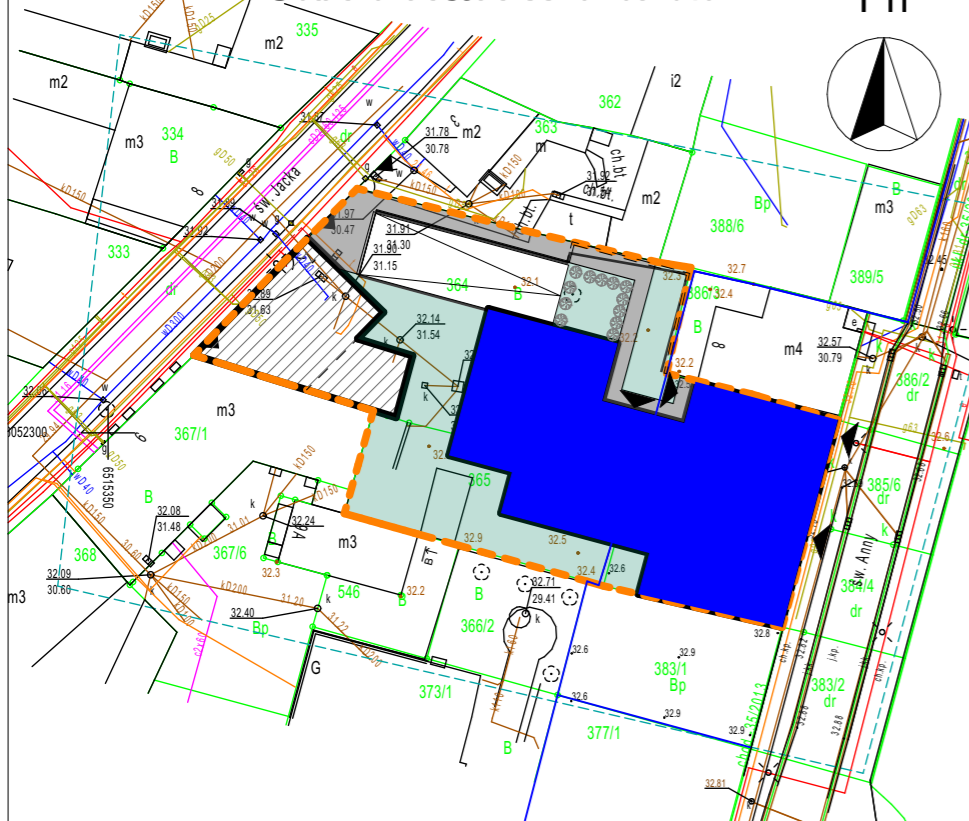

RZUT MIESZKANIA

SKALA 1:50

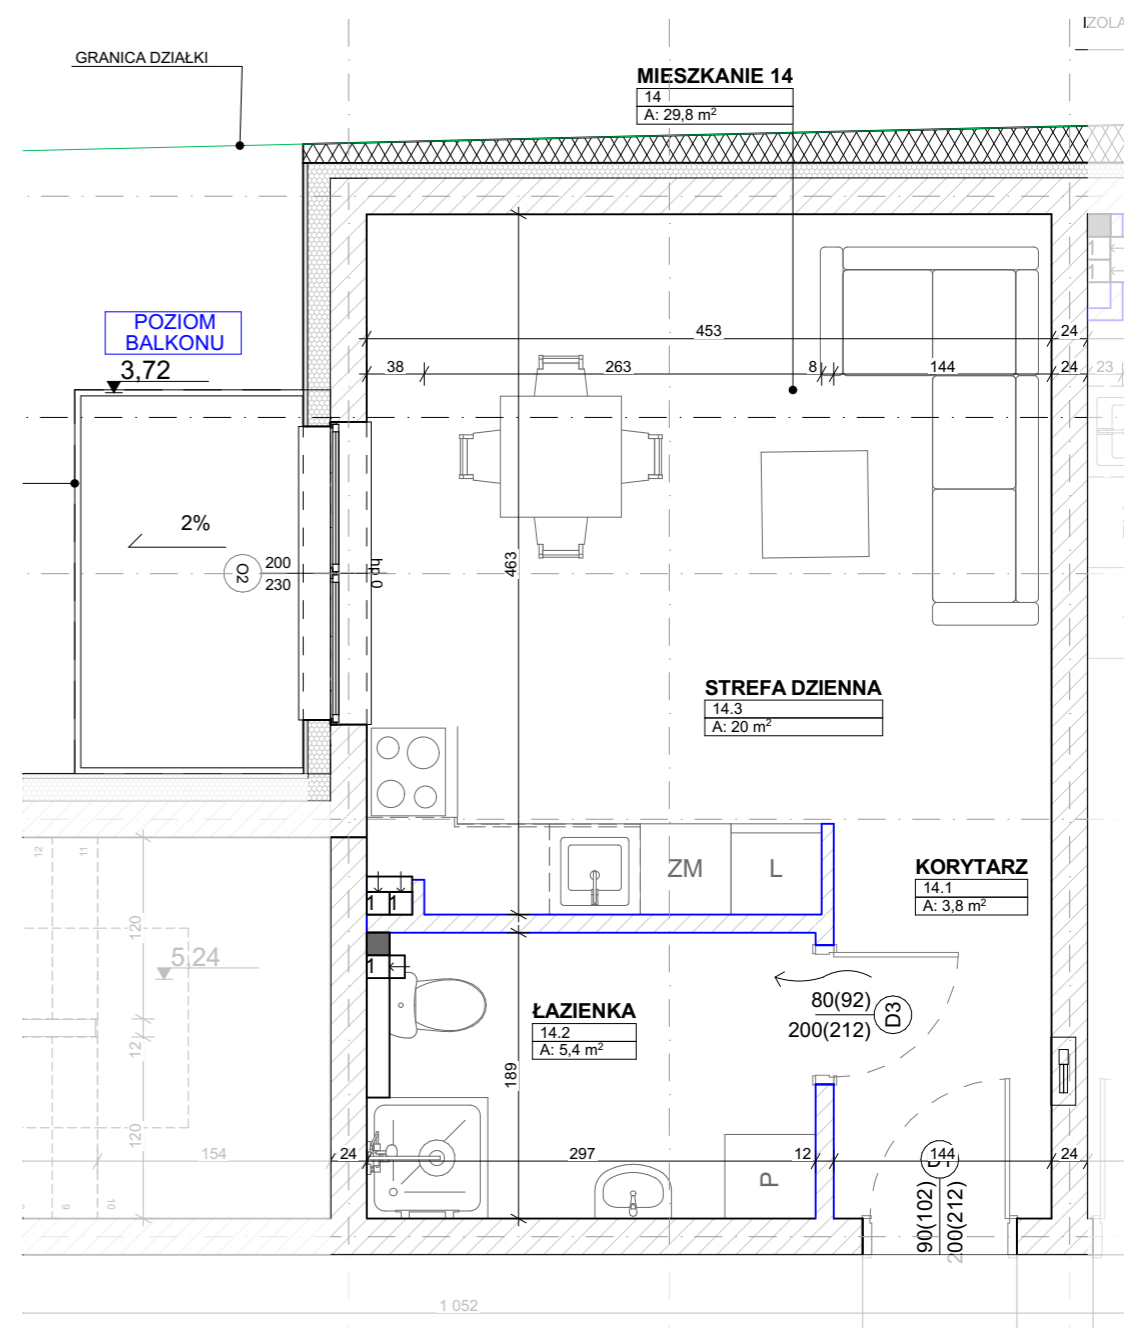

Wejherowskie Towarzystwo
Budownictwa Społecznego Sp. z o.o.