

# LOKAL MIESZKALNY NR 7

# BUDYNEK A

# RZUT MIESZKANIA

SKALA 1:75

KONDYGNACJA : 1 PIĘTRO


ILOŚĆ POKOI : 3

POWIERZCHNIA : 55,5m<sup>2</sup>



## POWIERZCHNIA MIESZKANIA 7

Nr	Nazwa pomieszczenia	Powierzchnia
7.1	KORYTARZ	6,3
7.2	SYPIALNIA	8,9
7.3	ŁAZIENKA	5,5
7.4	POKÓJ 1	10,3
7.5	STREFA DZIENNA	24,5
		<b>55,5 m<sup>2</sup></b>

## LOKALIZACJA W BUDYNKU

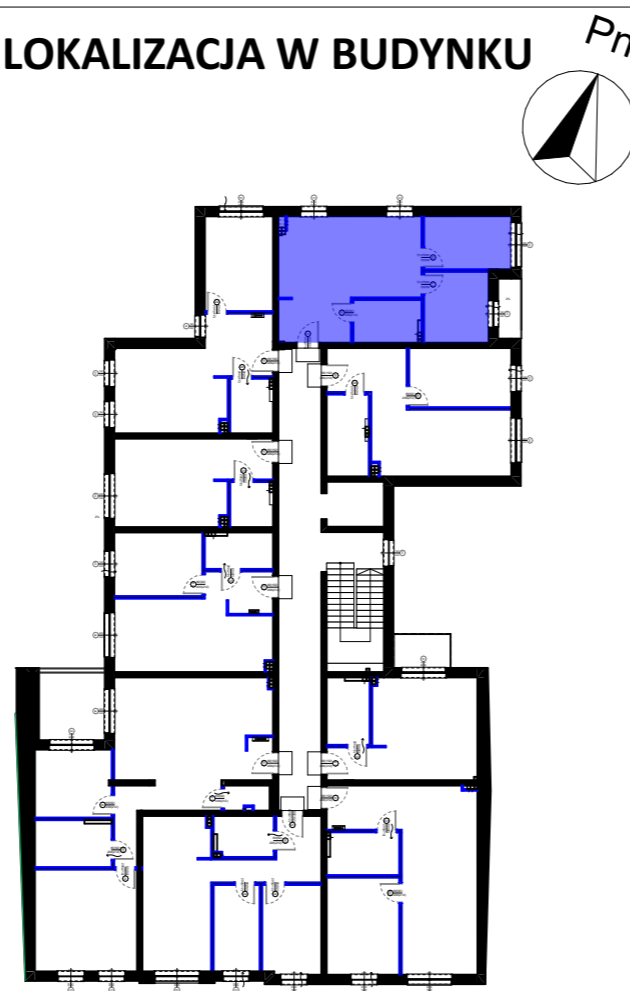

## LOKALIZACJA W TERENIE

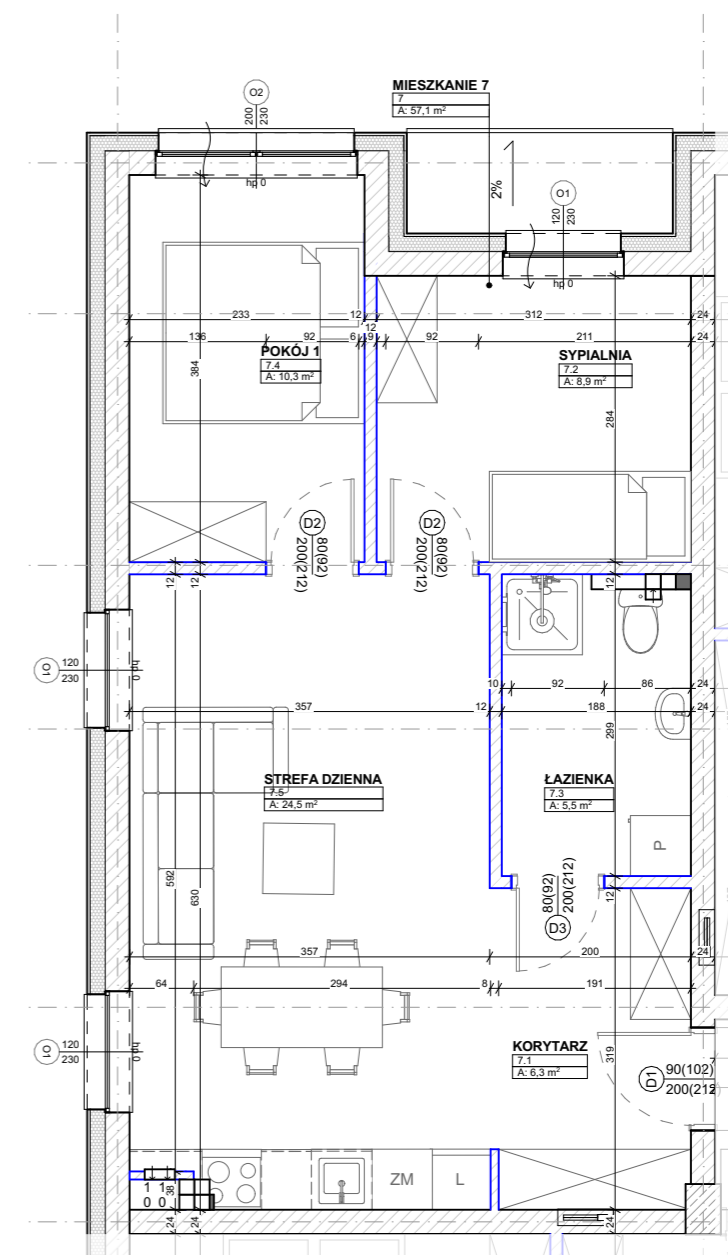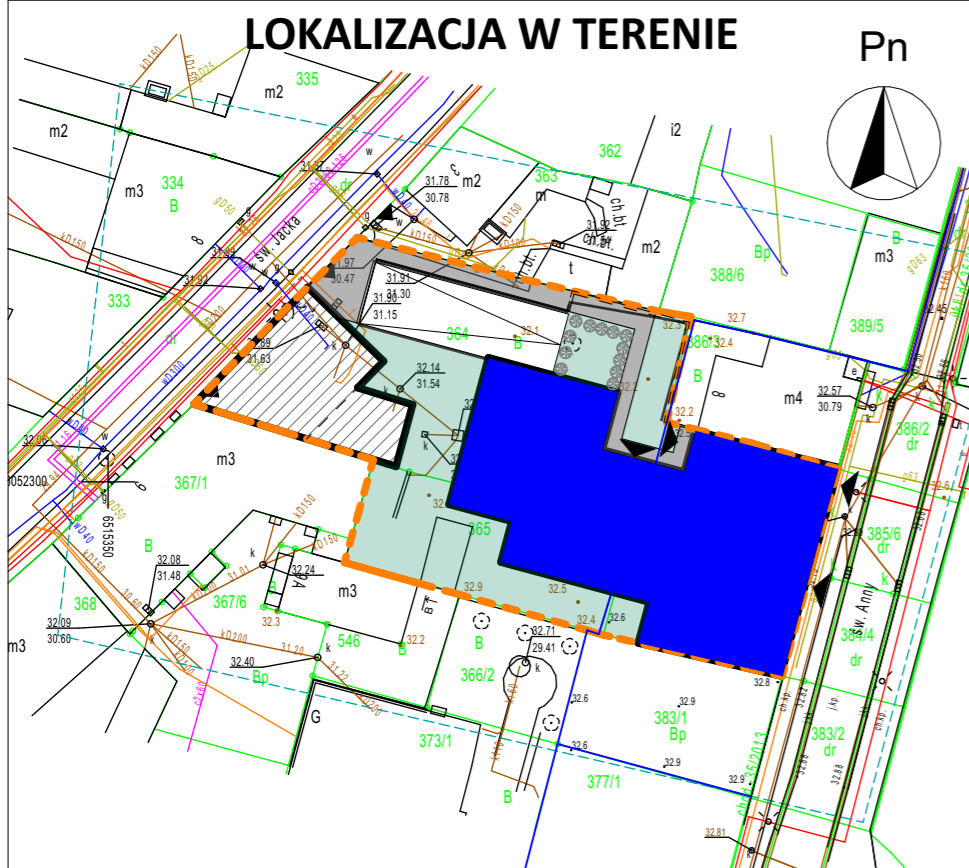

Wejherowskie Towarzystwo  
Budownictwa Społecznego Sp. z o.o.