

LOKAL MIESZKALNY NR 8

BUDYNEK A

RZUT MIESZKANIA

SKALA 1:75

KONDYGNACJA : 1 PIĘTRO


ILOŚĆ POKOI : 2

POWIERZCHNIA : 43,4m²

POWIERZCHNIA MIESZKANIA 8



Nr	Nazwa pomieszczenia	Powierzchnia
8.1	KORYTARZ	8,2
8.2	ŁAZIENKA	4,4
8.3	SYPIALNIA	13,5
8.4	STREFA DZIENNA	17,3
		43,4 m²

LOKALIZACJA W BUDYNKU

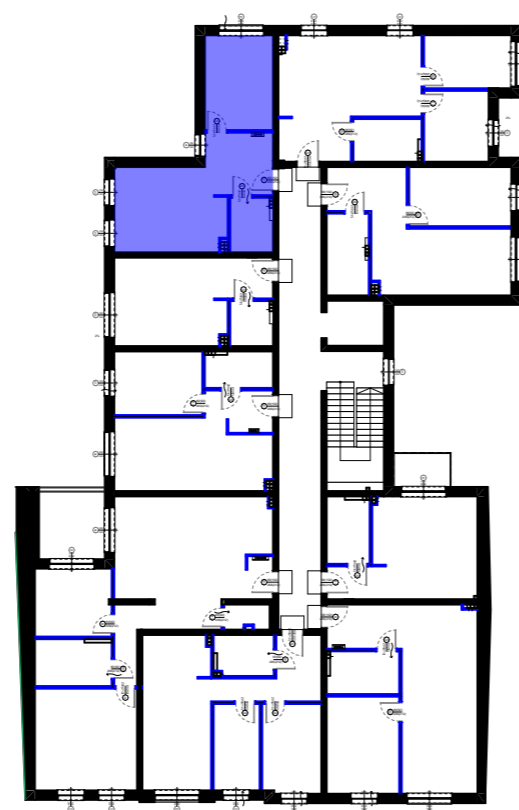

LOKALIZACJA W TERENIE

Pn

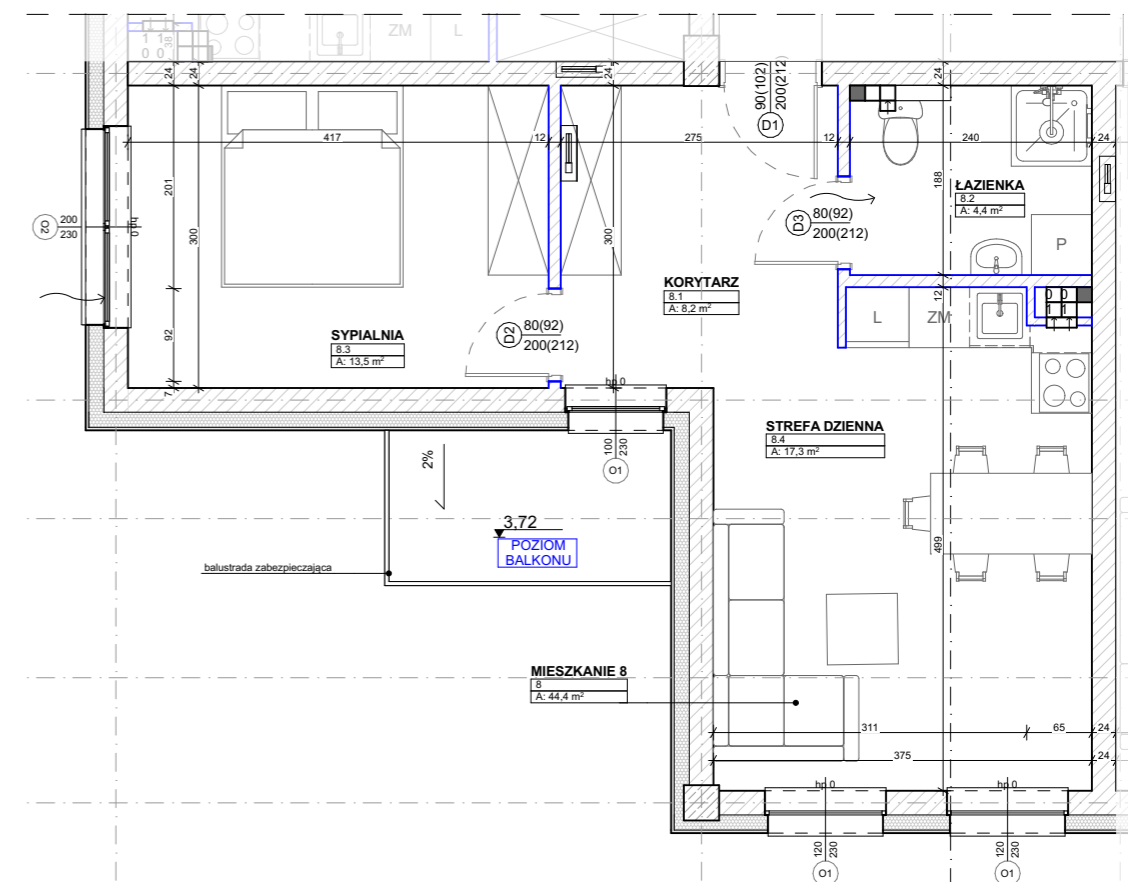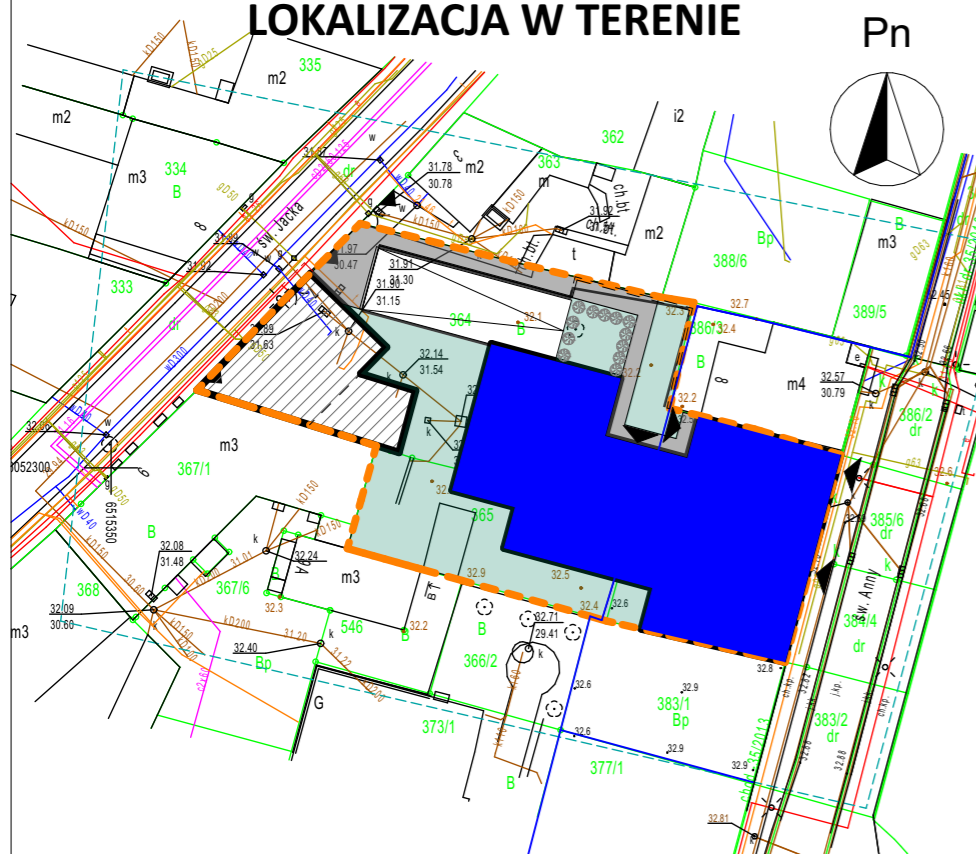

Wejherowskie Towarzystwo
Budownictwa Społecznego Sp. z o.o.