

LOKAL MIESZKALNY NR 9

BUDYNEK A

RZUT MIESZKANIA

SKALA 1:75

KONDYGNACJA : 1 PIĘTRO


ILOŚĆ POKOI : 1

POWIERZCHNIA : 26,4m²

POWIERZCHNIA MIESZKANIA 9



Nr	Nazwa pomieszczenia	Powierzchnia
9.1	KORYTARZ	4,7
9.2	ŁAZIENKA	3,6
9.3	STREFA DZIENNA	18,1
		26,4 m²

LOKALIZACJA W BUDYNKU

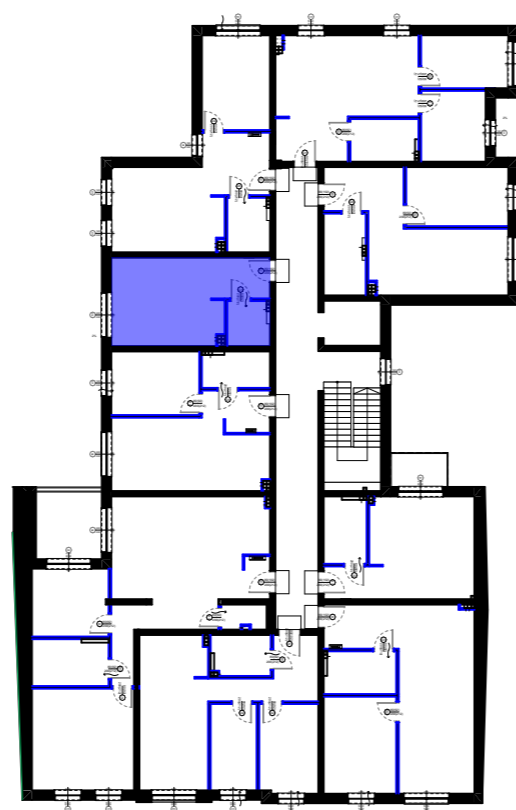

LOKALIZACJA W TERENIE

Pn

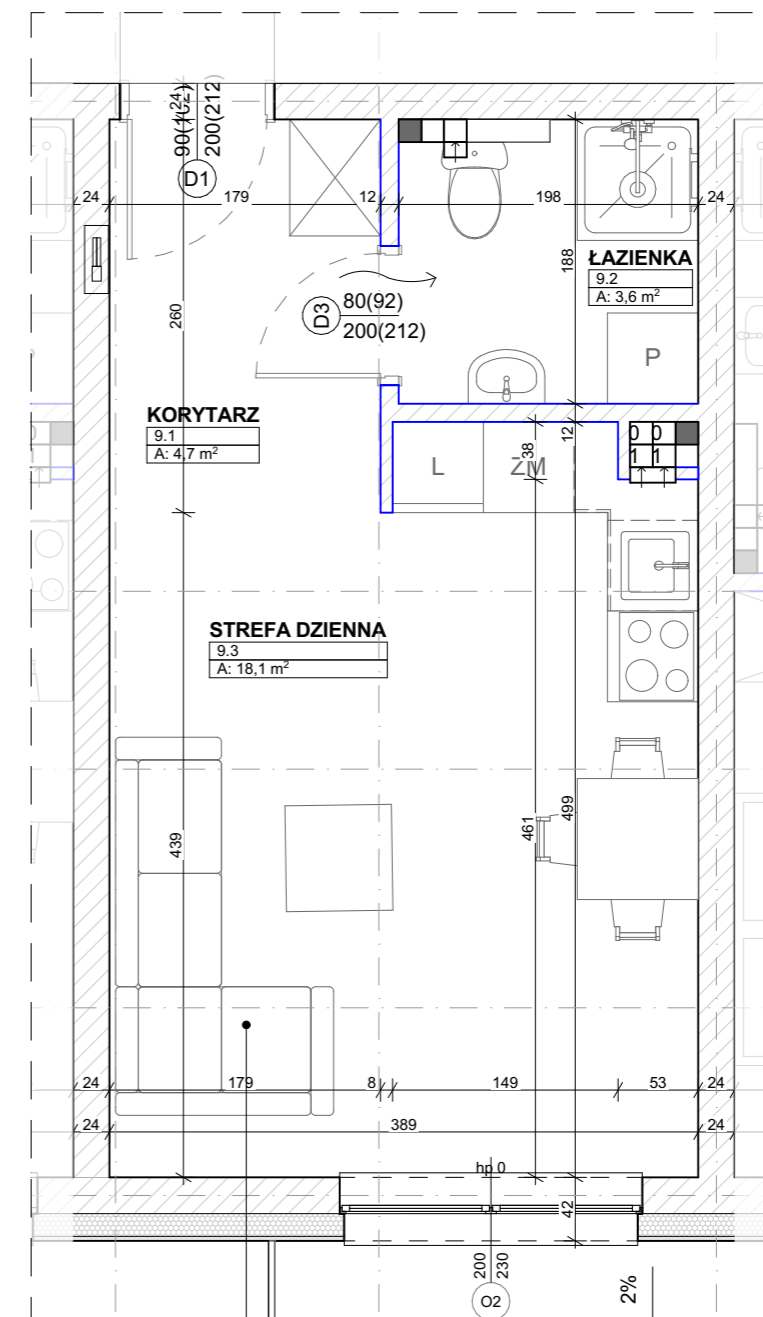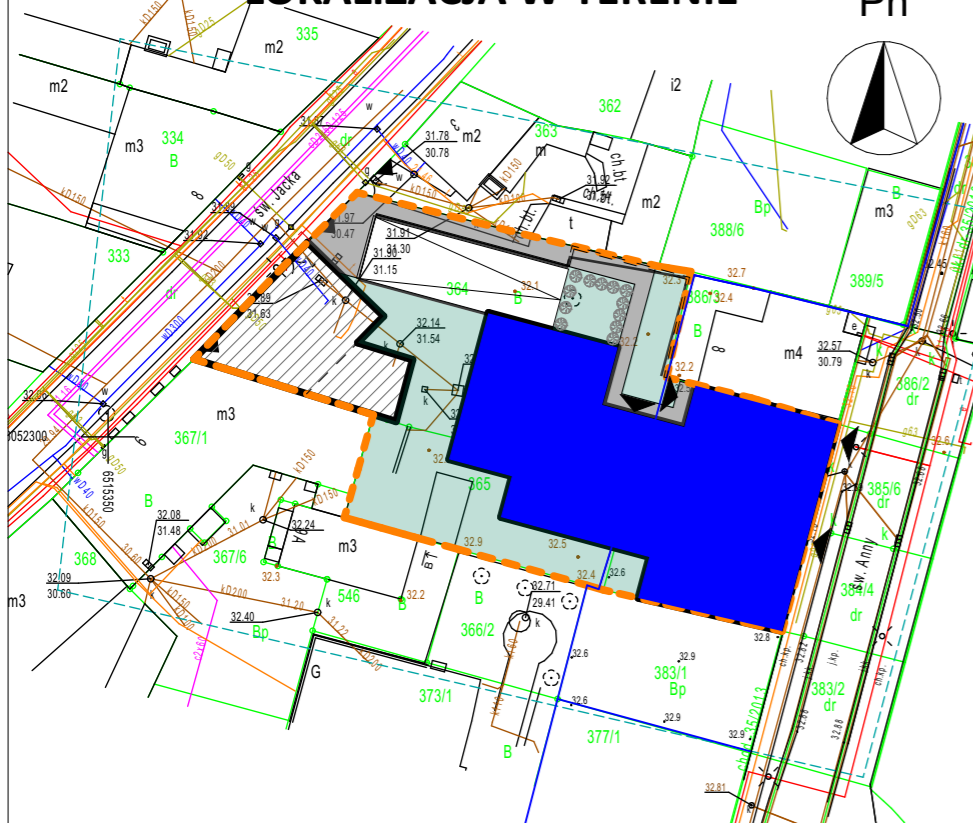

Wejherowskie Towarzystwo
Budownictwa Społecznego Sp. z o.o.