

LOKAL MIESZKALNY NR 15

BUDYNEK A

KONDYGNACJA : 2 PIĘTRO


ILOŚĆ POKOI : 2

POWIERZCHNIA : 44,0m²

POWIERZCHNIA MIESZKANIA 15


Nr	Nazwa pomieszczenia	Powierzchnia
15.1	KORYTARZ	6,8
15.2	ŁAZIENKA	6,5
15.3	SYPIALNIA	11,7
15.4	STREFA DZIENNA	19,0
		44,0 m²

LOKALIZACJA W BUDYNKU

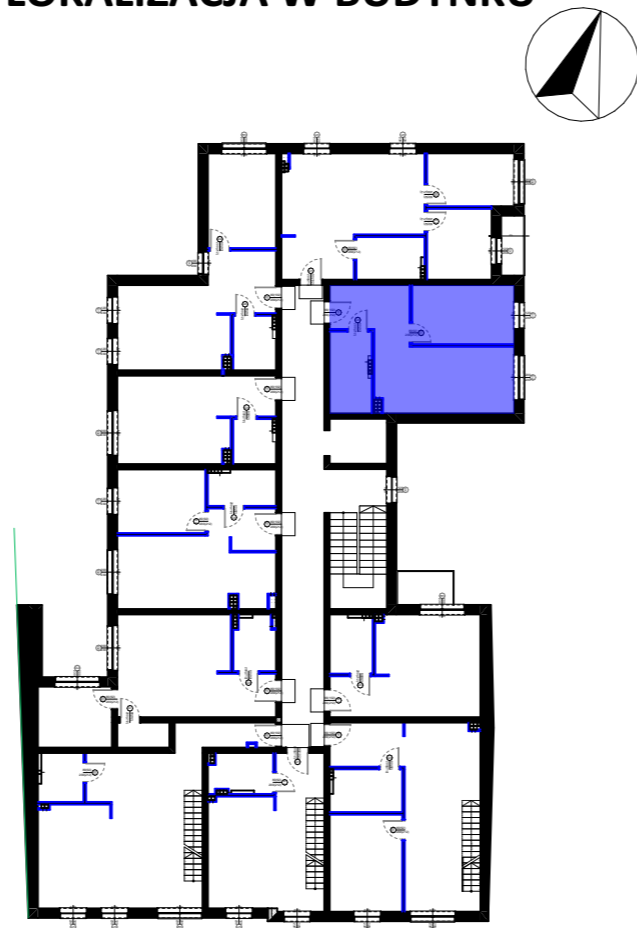


RZUT MIESZKANIA

SKALA 1:50

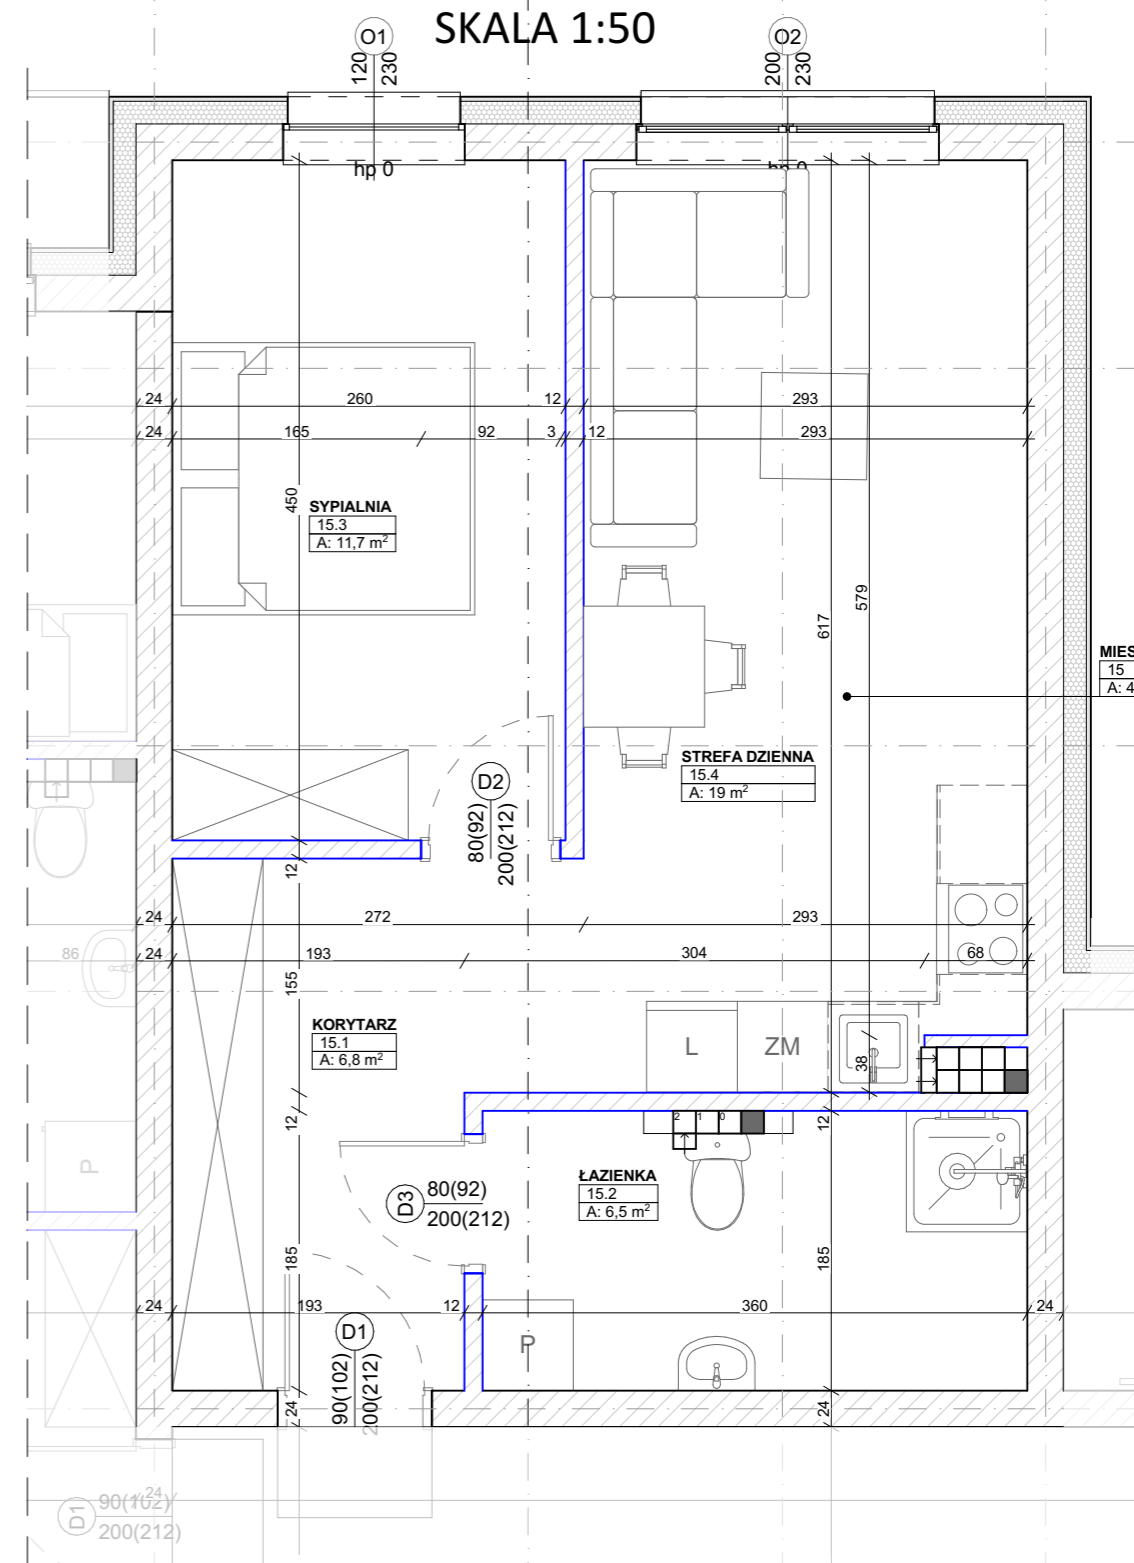

LOKALIZACJA W TERENIE

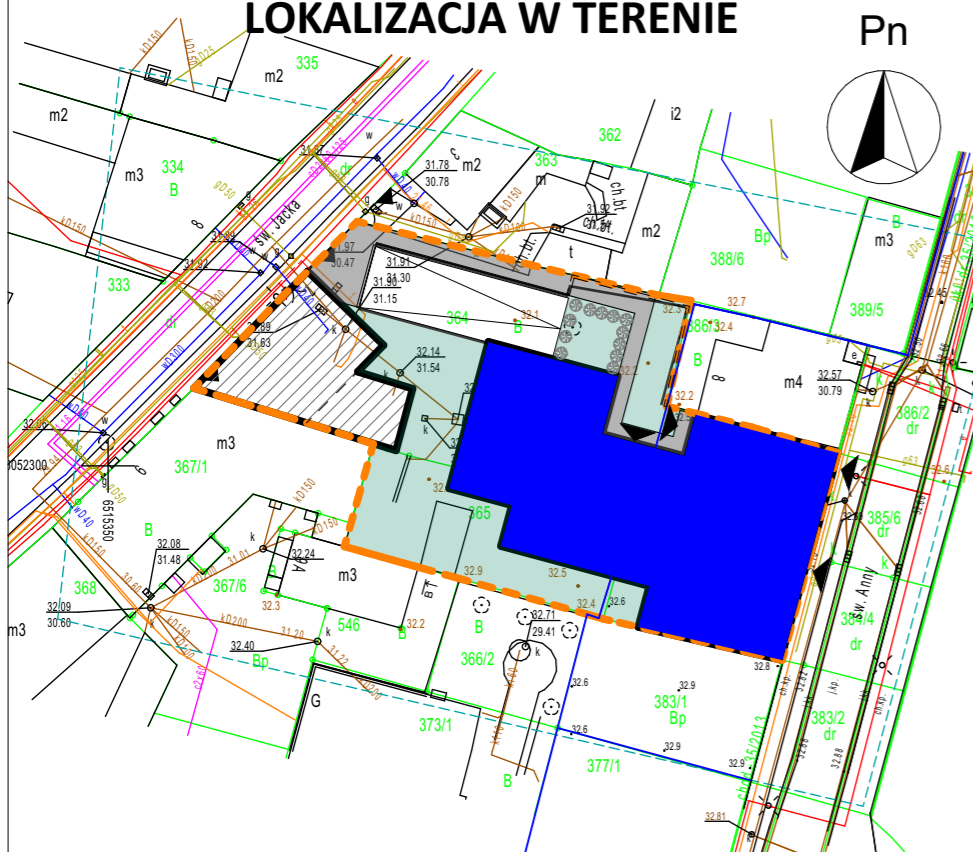

Wejherowskie Towarzystwo
Budownictwa Społecznego Sp. z o.o.