

# LOKAL MIESZKALNY NR 16

# BUDYNEK A

# RZUT MIESZKANIA

SKALA 1:75

KONDYGNACJA : 2 PIĘTRO


ILOŚĆ POKOI : 3

POWIERZCHNIA : 55,4m<sup>2</sup>



## POWIERZCHNIA MIESZKANIA 16

Nr	Nazwa pomieszczenia	Powierzchnia
16.1	KORYTARZ	6,2
16.2	POKÓJ 1	10,3
16.3	ŁAZIENKA	5,5
16.4	SYPIALNIA	8,9
16.5	STREFA DZIENNA	24,5
		<b>55,4 m<sup>2</sup></b>

## LOKALIZACJA W BUDYNKU

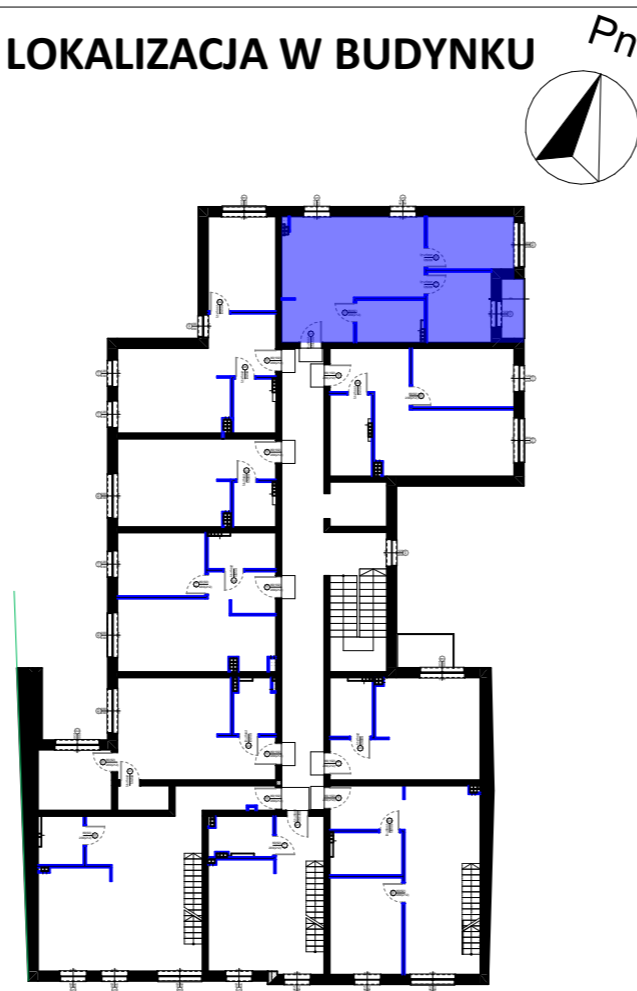

## LOKALIZACJA W TERENIE

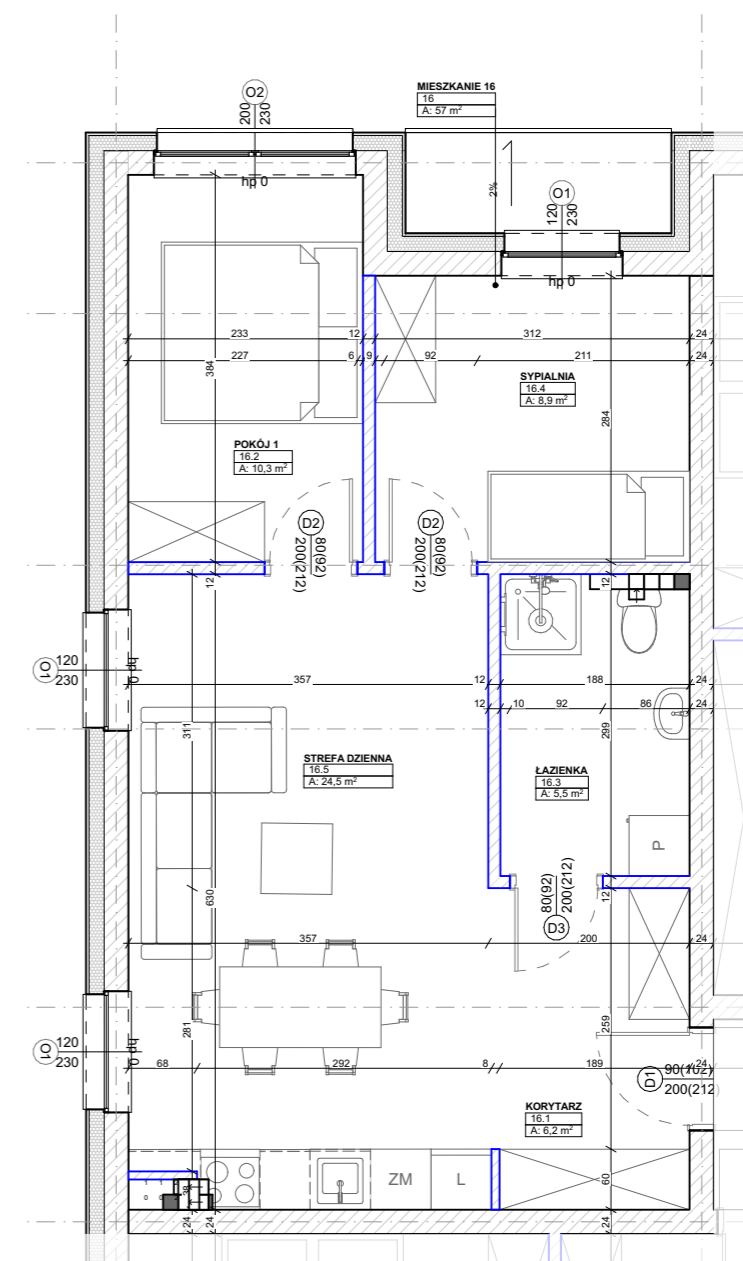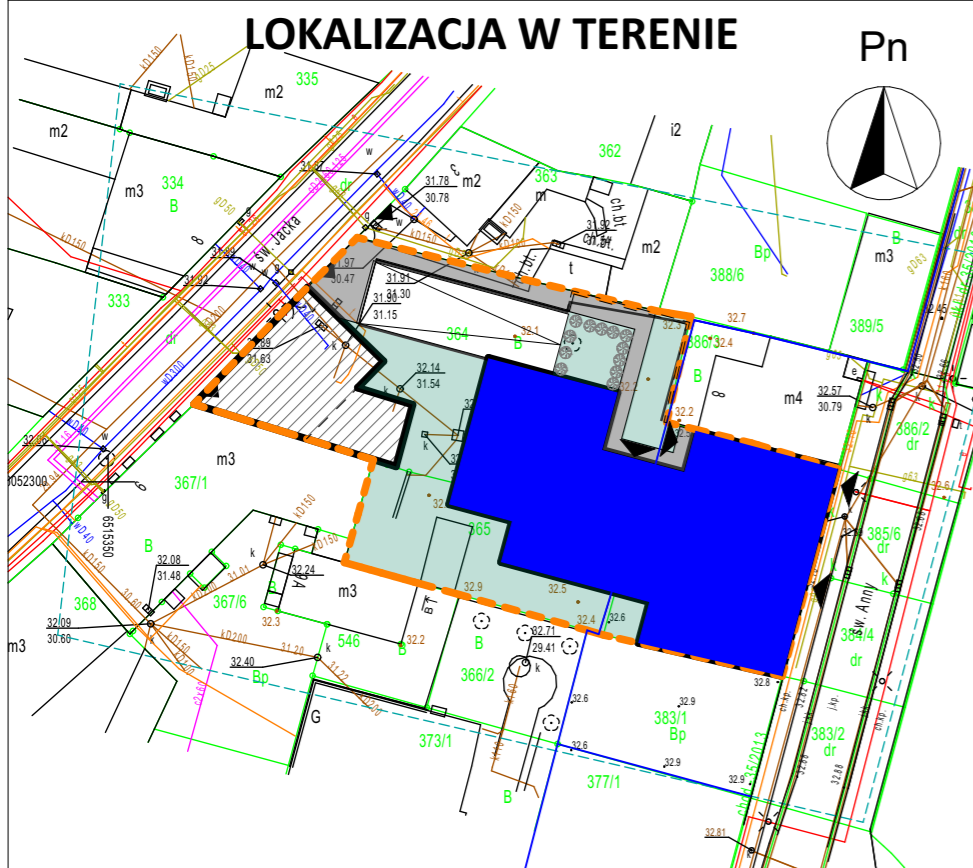

Wejherowskie Towarzystwo  
Budownictwa Społecznego Sp. z o.o.