

LOKAL MIESZKALNY NR 17

BUDYNEK A

RZUT MIESZKANIA

SKALA 1:75

KONDYGNACJA : 2 PIĘTRO


ILOŚĆ POKOI : 2

POWIERZCHNIA : 43,3m²



POWIERZCHNIA MIESZKANIA 17

Nr	Nazwa pomieszczenia	Powierzchnia
17.1	KORYTARZ	8,2
17.2	ŁAZIENKA	4,4
17.3	SYPIALNIA	13,5
17.4	STREFA DZIENNA	17,2
		43,3 m²

LOKALIZACJA W BUDYNKU

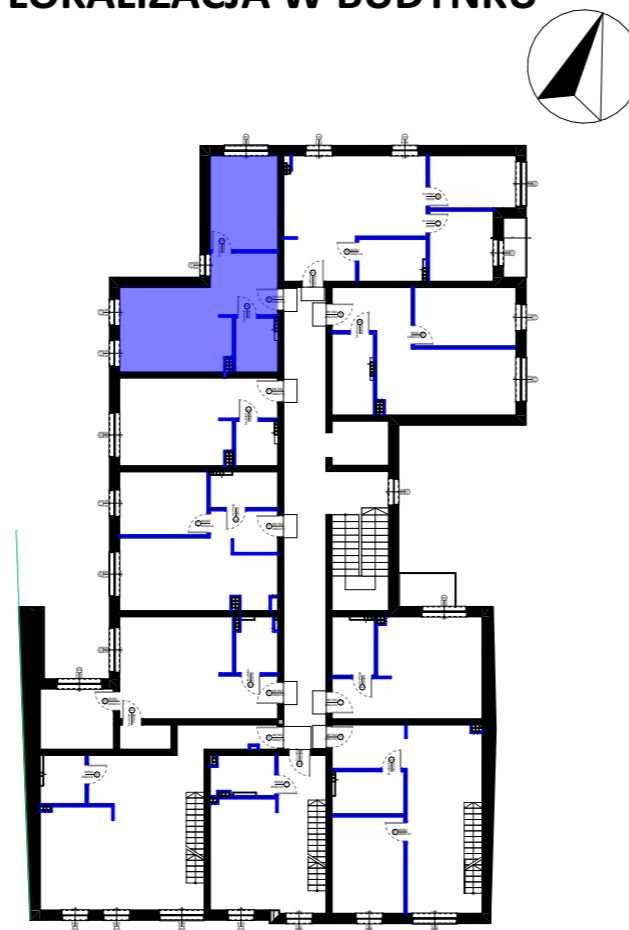

LOKALIZACJA W TERENIE

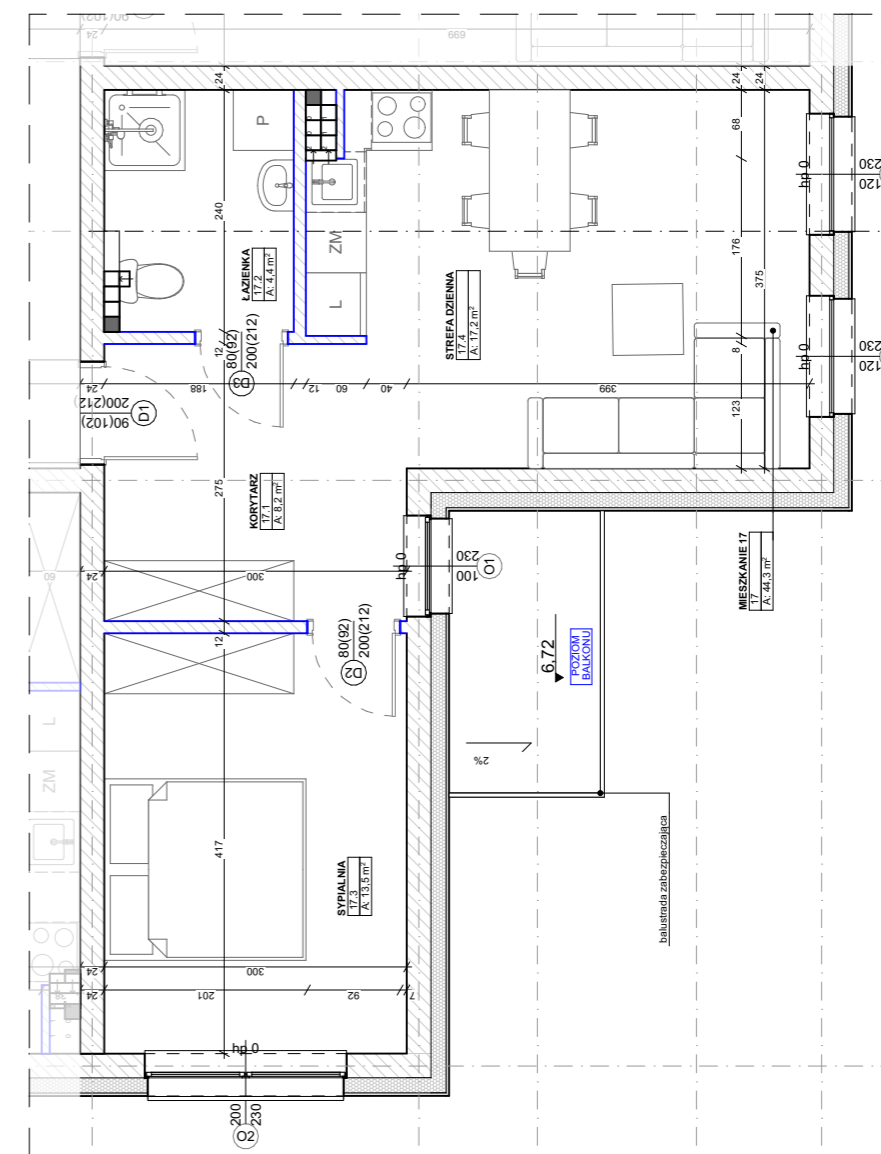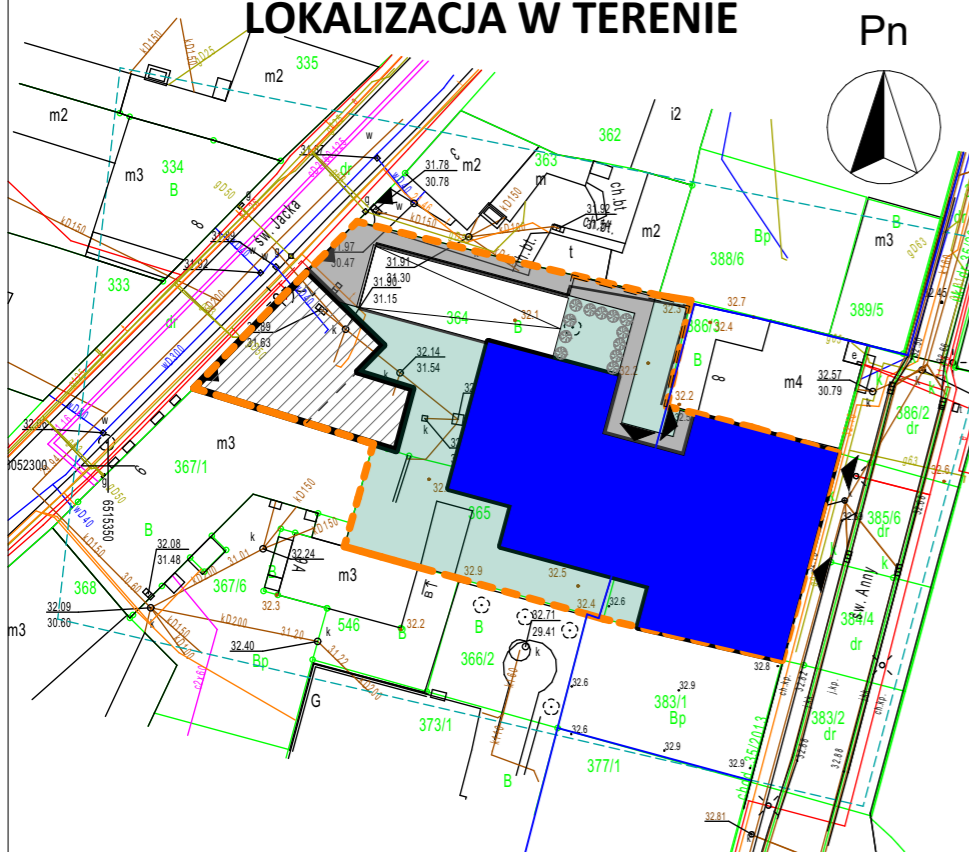

Wejherowskie Towarzystwo
Budownictwa Społecznego Sp. z o.o.