

# LOKAL MIESZKALNY NR 18

# BUDYNEK A

# RZUT MIESZKANIA

SKALA 1:75

KONDYGNACJA : 2 PIĘTRO


ILOŚĆ POKOI : 1

POWIERZCHNIA : 26,4m<sup>2</sup>



## POWIERZCHNIA MIESZKANIA 18

Nr	Nazwa pomieszczenia	Powierzchnia
18.1	KORYTARZ	4,7
18.2	ŁAZIENKA	3,6
18.3	STREFA DZIENNA	18,1
		<b>26,4 m<sup>2</sup></b>

## LOKALIZACJA W BUDYNKU

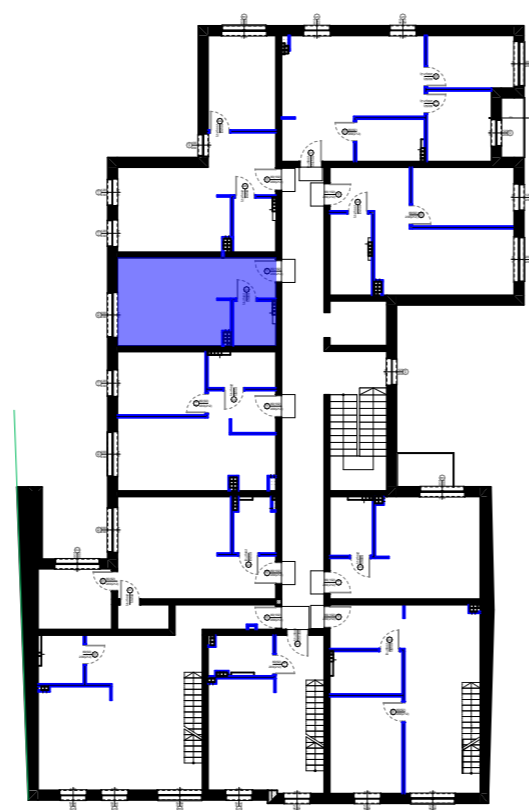

## LOKALIZACJA W TERENIE

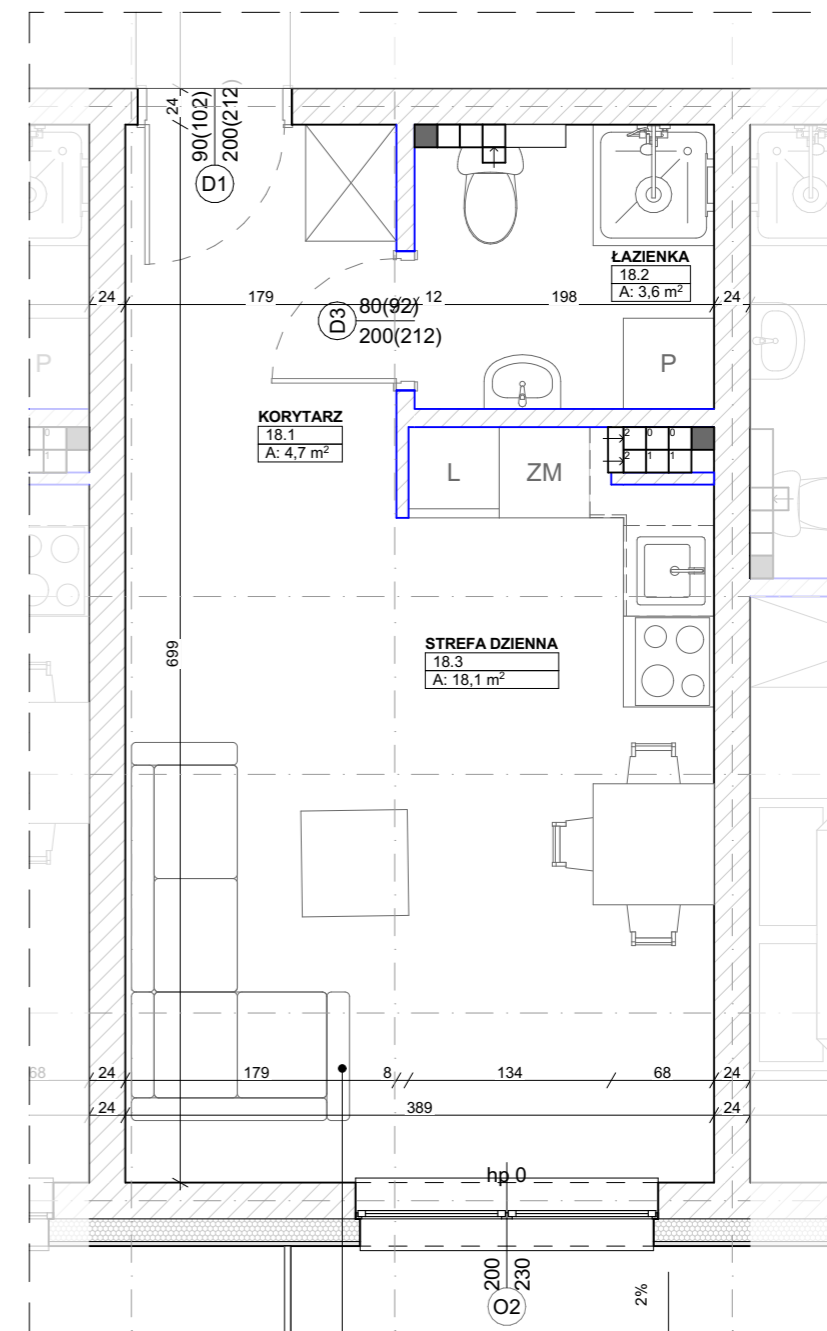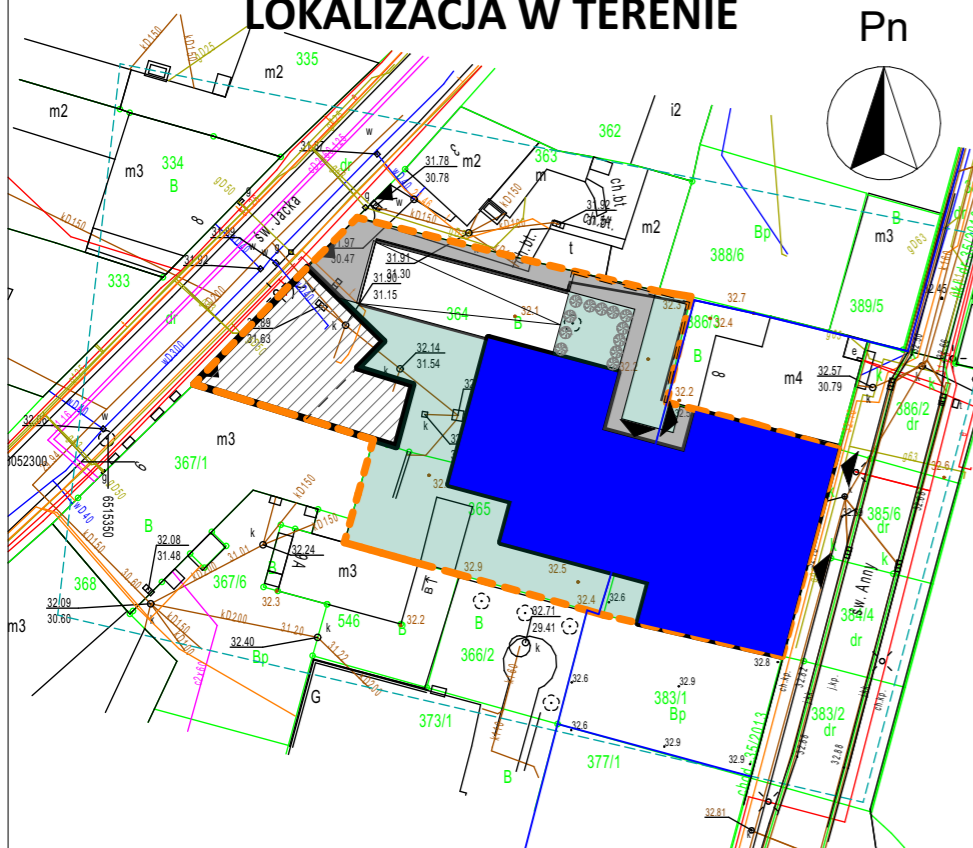

Wejherowskie Towarzystwo  
Budownictwa Społecznego Sp. z o.o.