

# LOKAL MIESZKALNY NR 19

# BUDYNEK A

# RZUT MIESZKANIA

SKALA 1:75

KONDYGNACJA : 2 PIĘTRO


ILOŚĆ POKOI : 2

POWIERZCHNIA : 41,2m<sup>2</sup>



## POWIERZCHNIA MIESZKANIA 19

Nr	Nazwa pomieszczenia	Powierzchnia
19.1	KORYTARZ	5,0
19.2	ŁAZIENKA	4,7
19.3	SYPIALNIA	10,8
19.4	STREFA DZIENNA	20,7
		<b>41,2 m<sup>2</sup></b>

## LOKALIZACJA W BUDYNKU

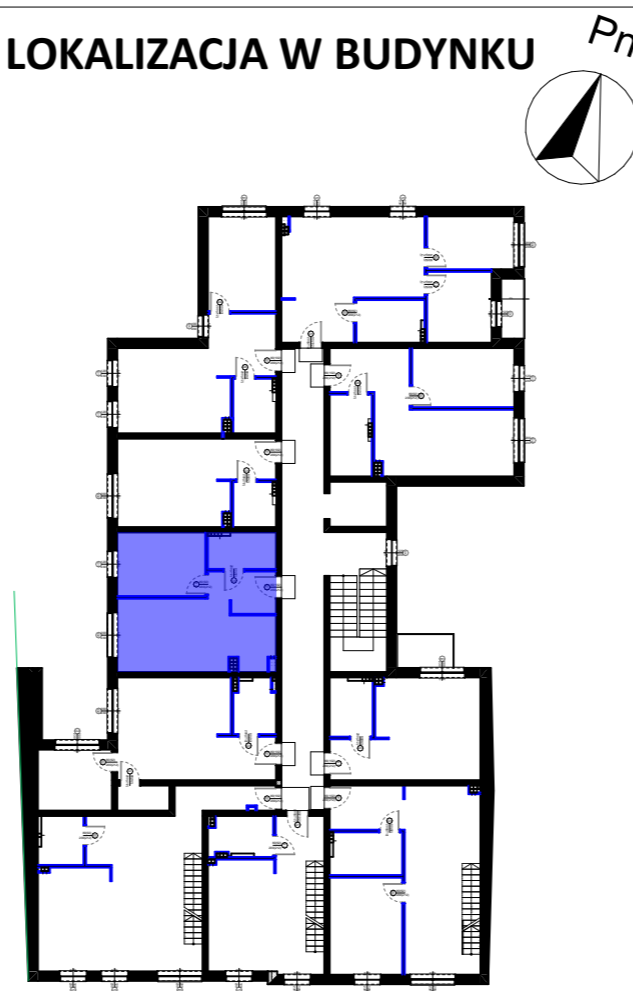

## LOKALIZACJA W TERENIE

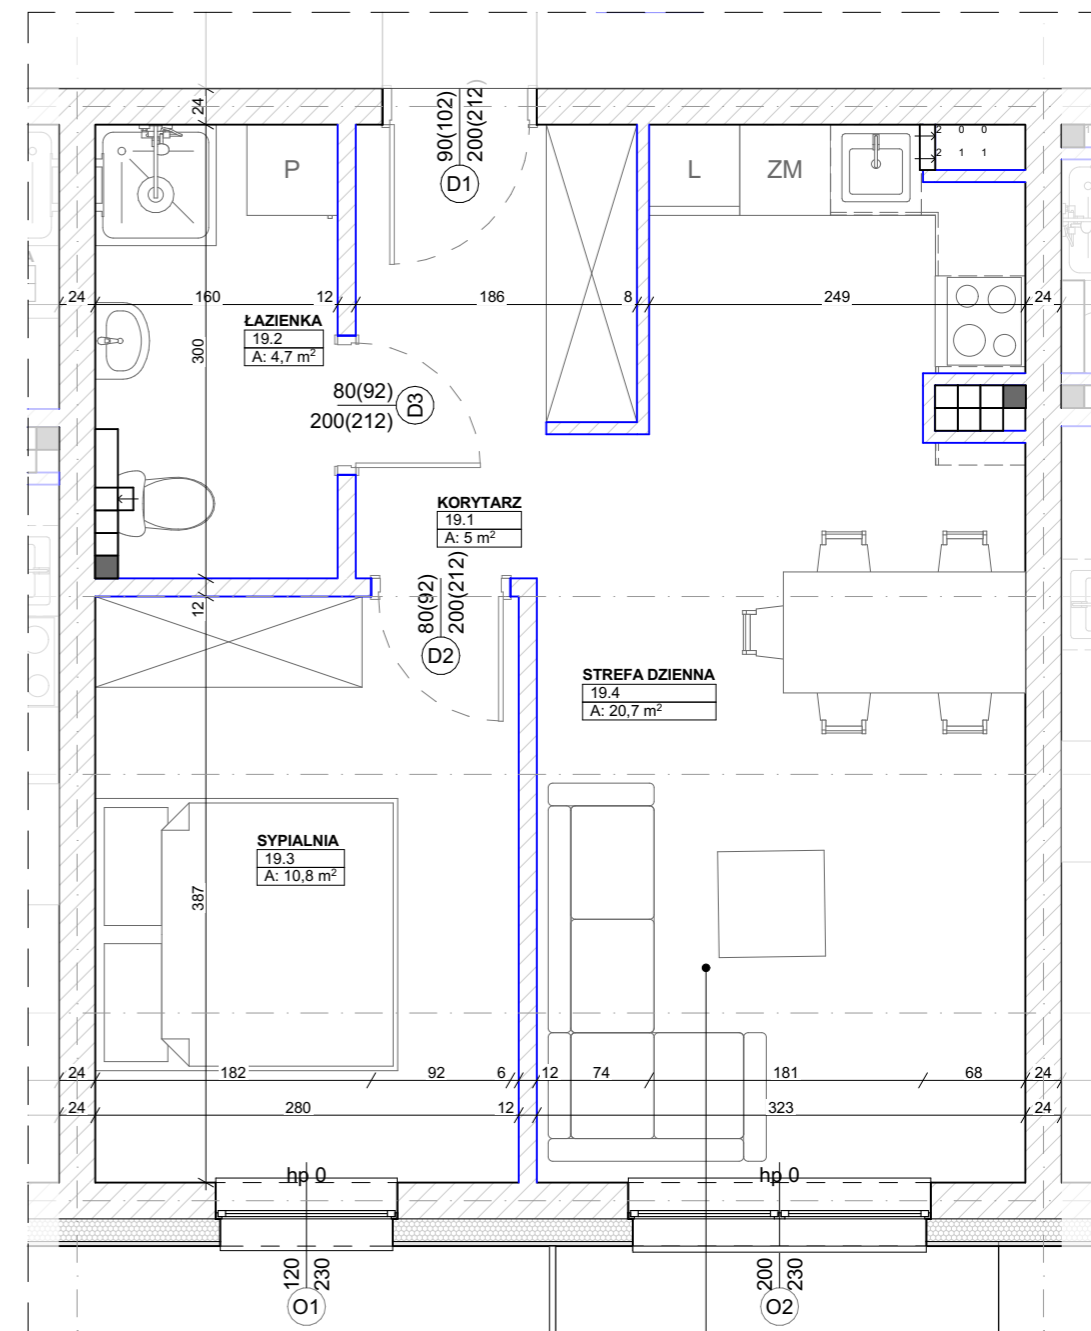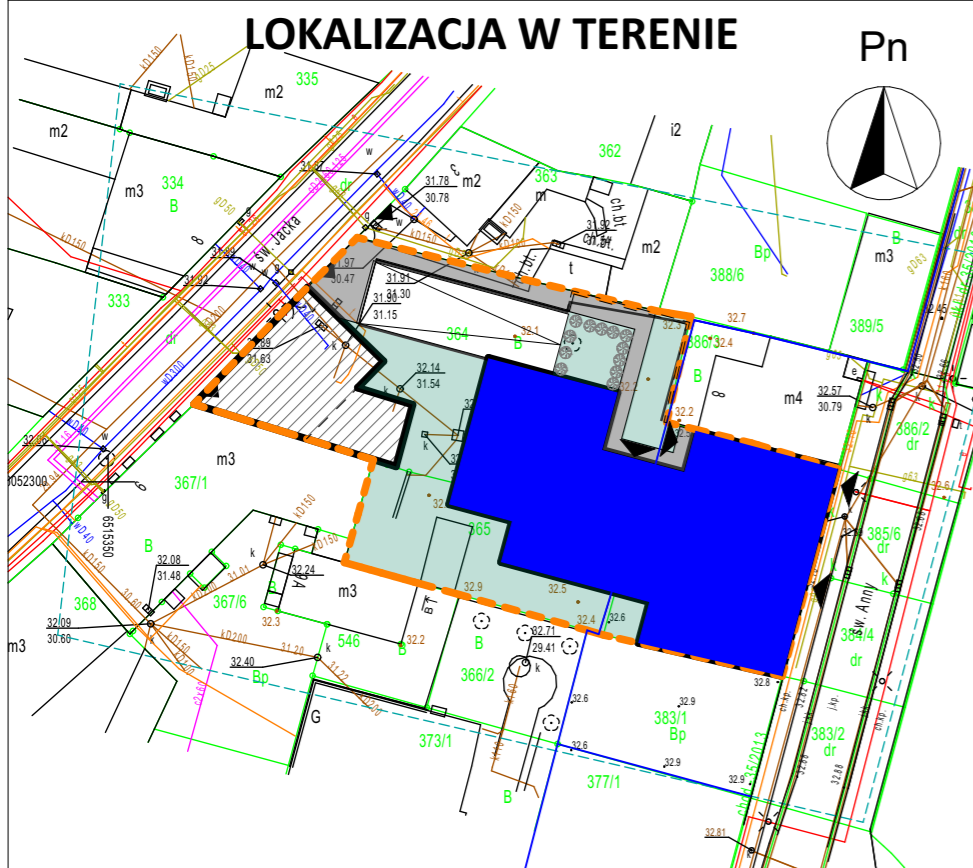

Wejherowskie Towarzystwo  
Budownictwa Społecznego Sp. z o.o.