

**LOKAL
MIESZKALNY
NR 22**

**BUDYNEK
A**

KONDYGNACJA : 2/3 PIĘTRO

ILOŚĆ POKOI : 2

POWIERZCHNIA : 68,0m²


POWIERZCHNIA MIESZKANIA 22 2 PIĘTRO

Nr	Nazwa pomieszczenia	Powierzchnia
22.1	KORYTARZ	4,2
22.2	STREFA DZIENNA	22,1
22.3	ŁAZIENKA	4,9
		31,2 m²


POWIERZCHNIA MIESZKANIA 22 PODDASZE

Nr	Nazwa pomieszczenia	Powierzchnia
22.4	ANTRESOLA	15,3
22.5	ŁAZIENKA	8,1
22.6	SYPIALNIA	13,4
		36,8 m²

LOKALIZACJA W BUDYNKU

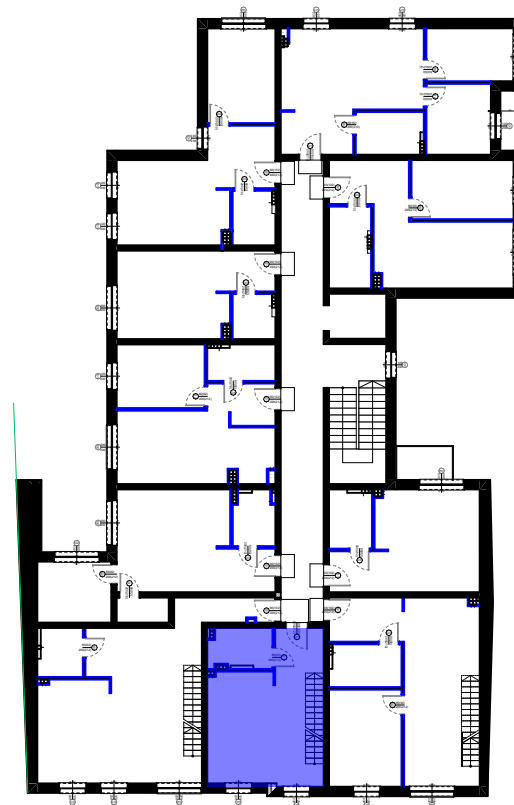


LOKALIZACJA W TERENIE

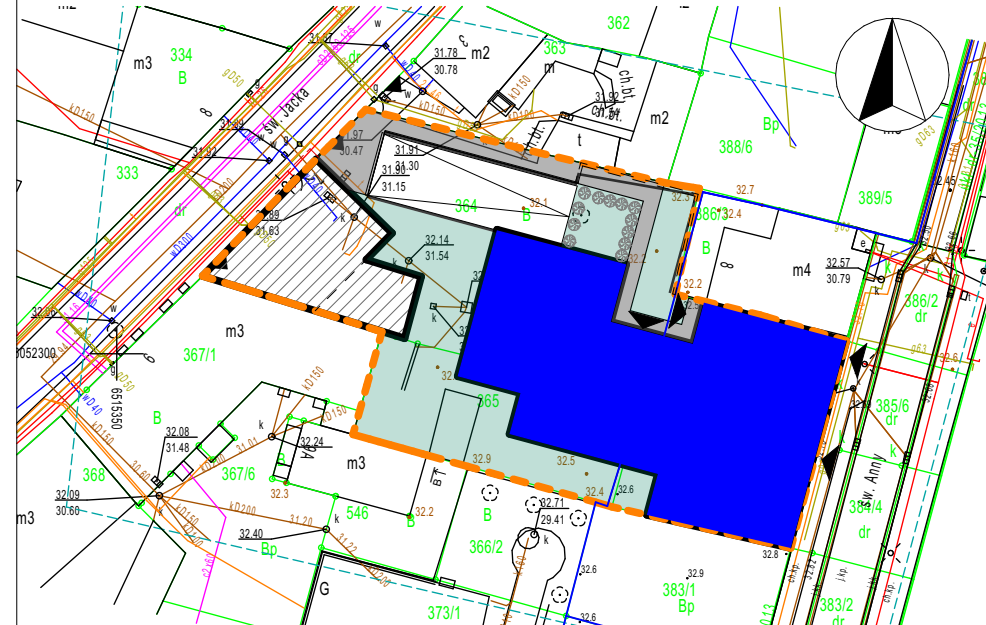


**RZUT MIESZKANIA
POZIOM 0**

SKALA 1:50/75

POZIOM 0

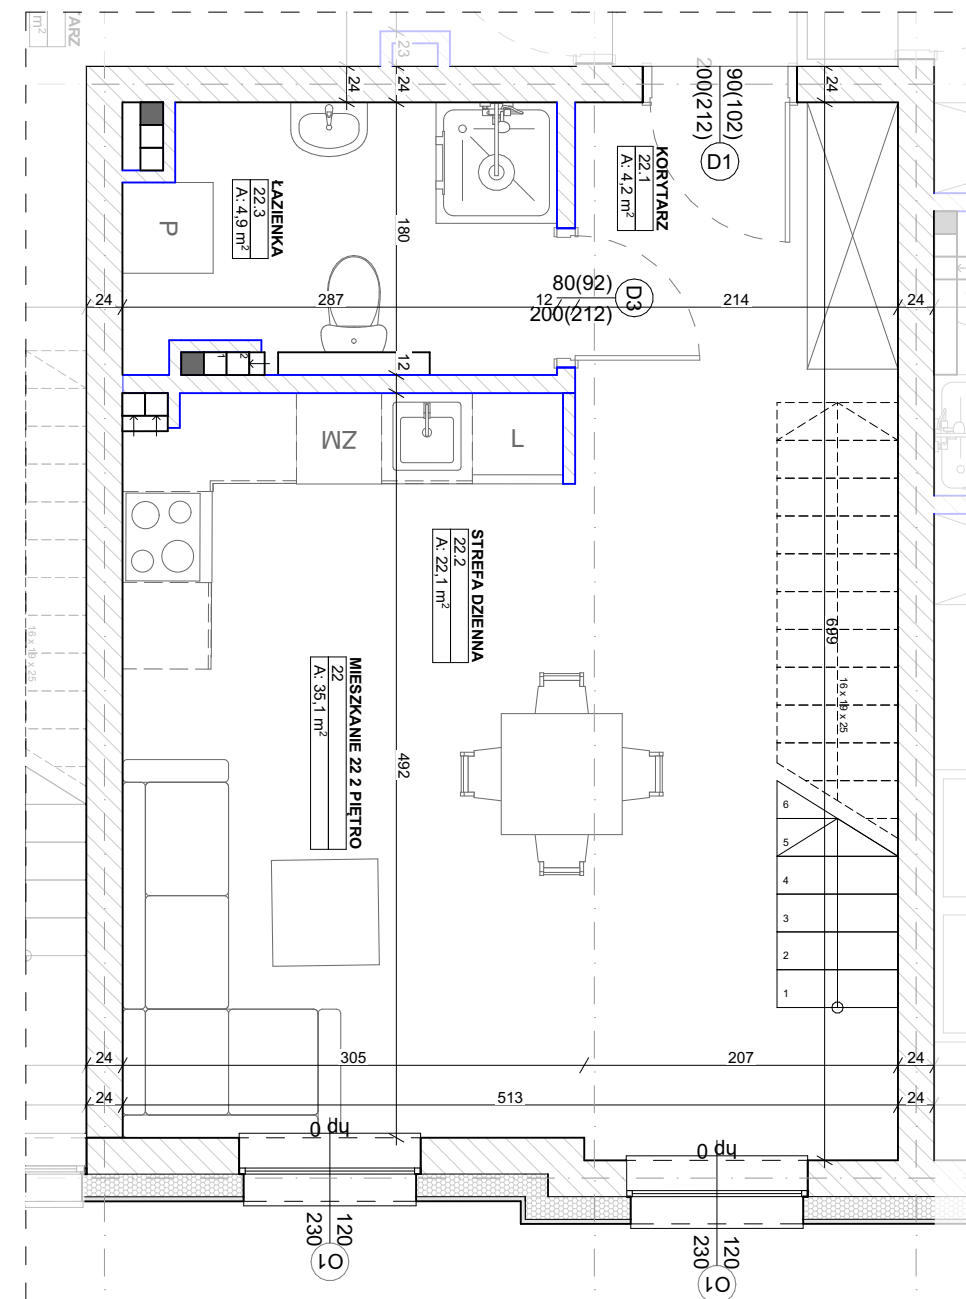

POZIOM 1

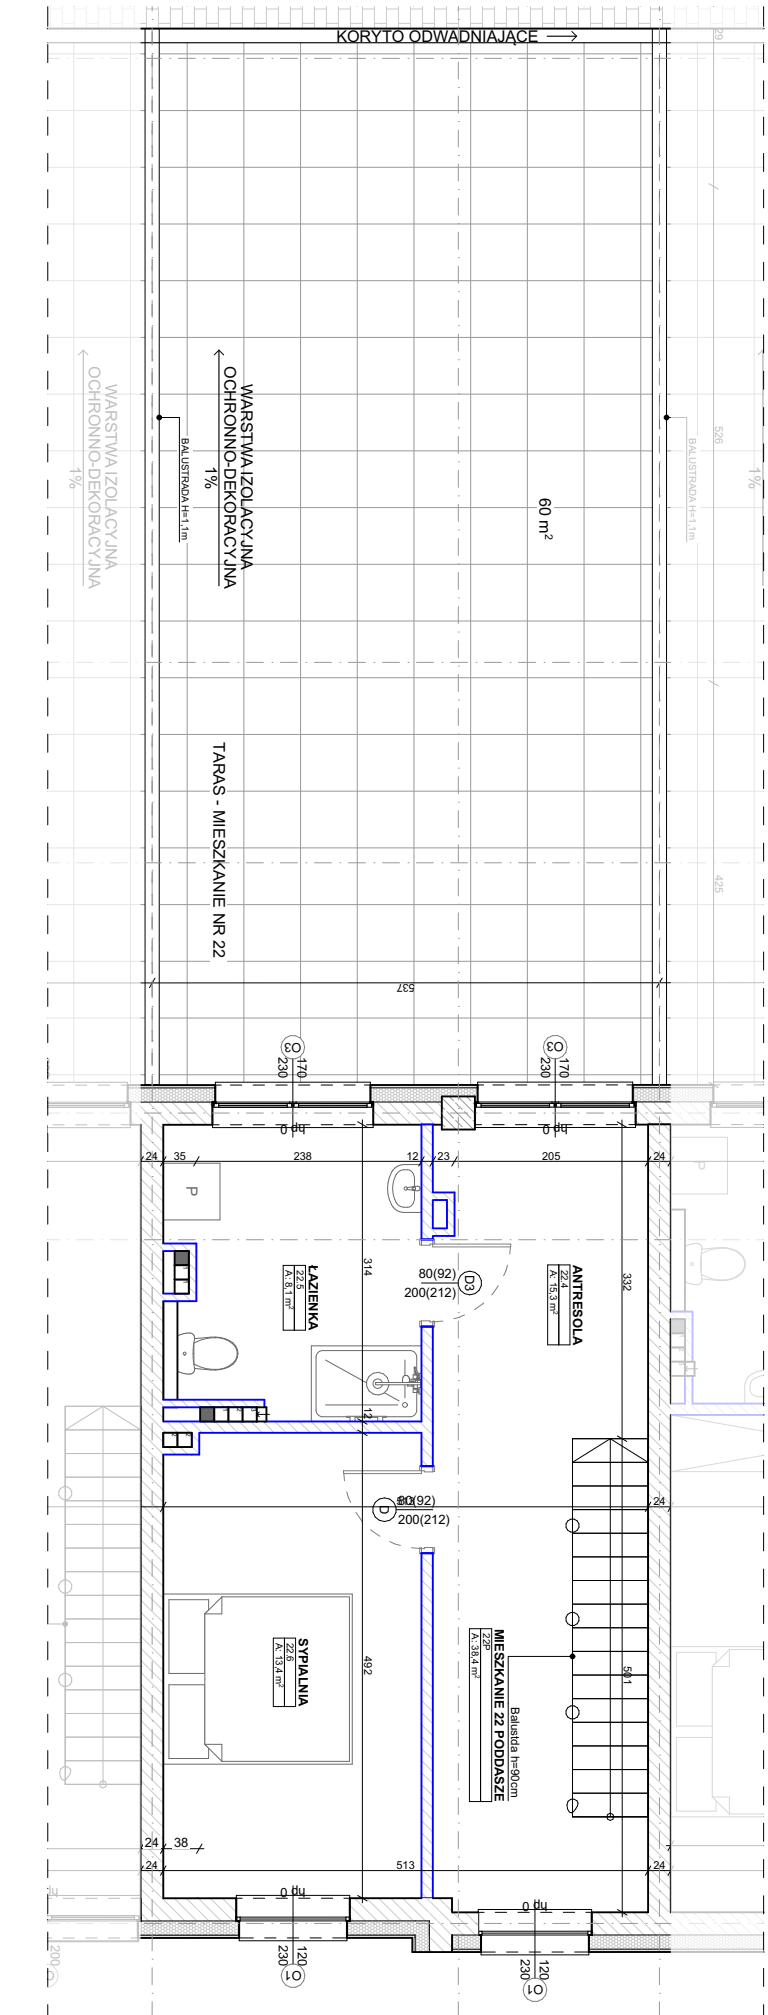

**Wejherowskie Towarzystwo
Budownictwa Społecznego Sp. z o.o.**