

LOKAL  
MIESZKALNY  
NR 23

BUDYNEK  
A

KONDYGNACJA : 2/3 PIĘTRO

ILOŚĆ POKOI : 3

POWIERZCHNIA : 100,5m<sup>2</sup>


POWIERZCHNIA MIESZKANIA 23 2 PIĘTRO

Nr	Nazwa pomieszczenia	Powierzchnia
23.1	KORYTARZ	6,4
23.2	ŁAZIENKA	5,8
23.3	SYPIALNIA	13,6
23.4	STREFA DZIENNA	25,8
		<b>51,6 m<sup>2</sup></b>


POWIERZCHNIA MIESZKANIA 23 PODDASZE

Nr	Nazwa pomieszczenia	Powierzchnia
23.5	ŁAZIENKA	6,2
23.6	ANTRESOLA	24,7
23.7	SYPIALNIA	18,0
		<b>48,9 m<sup>2</sup></b>

LOKALIZACJA W BUDYNKU

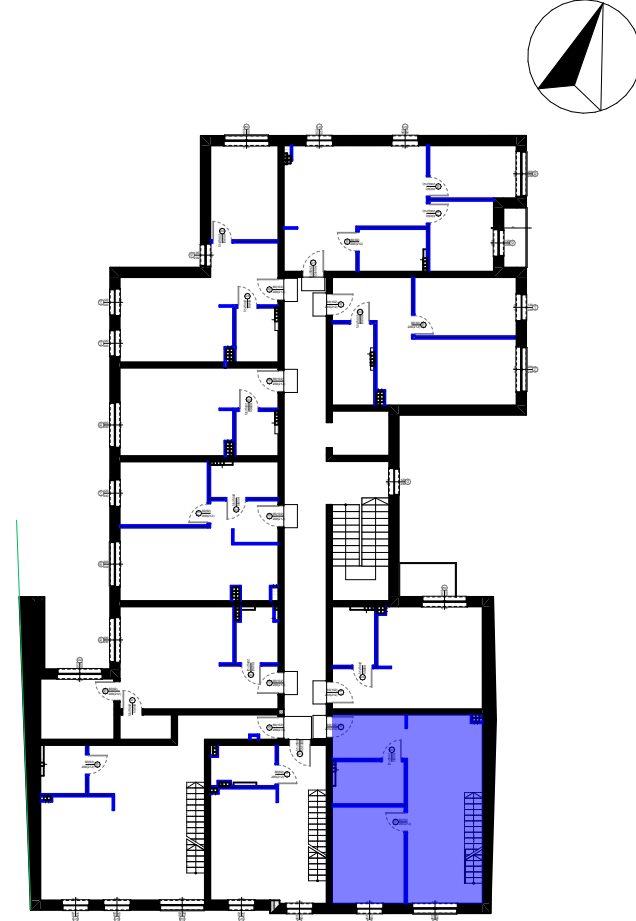


LOKALIZACJA W TERENIE

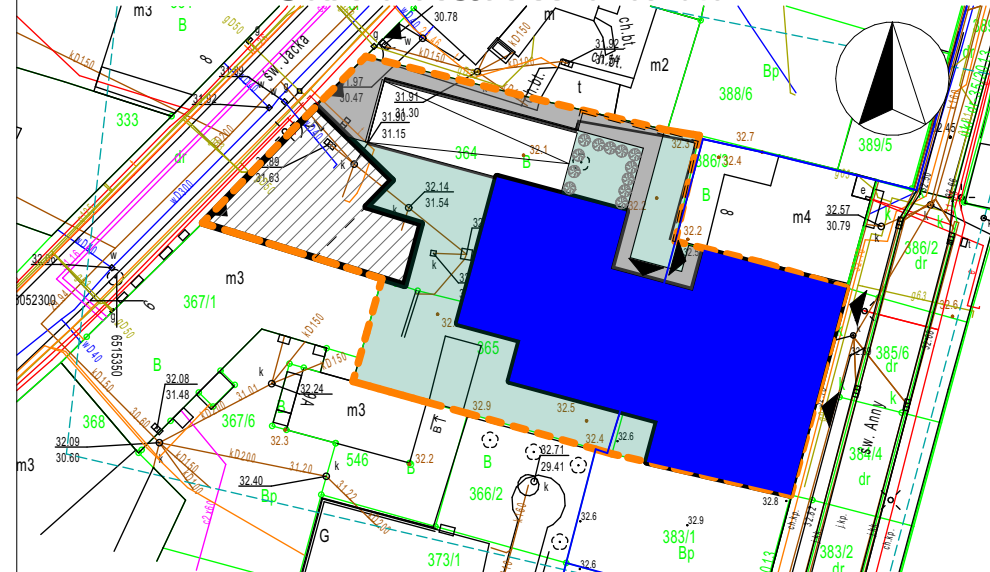


RZUT MIESZKANIA  
POZIOM 0

SKALA 1:75

POZIOM 0

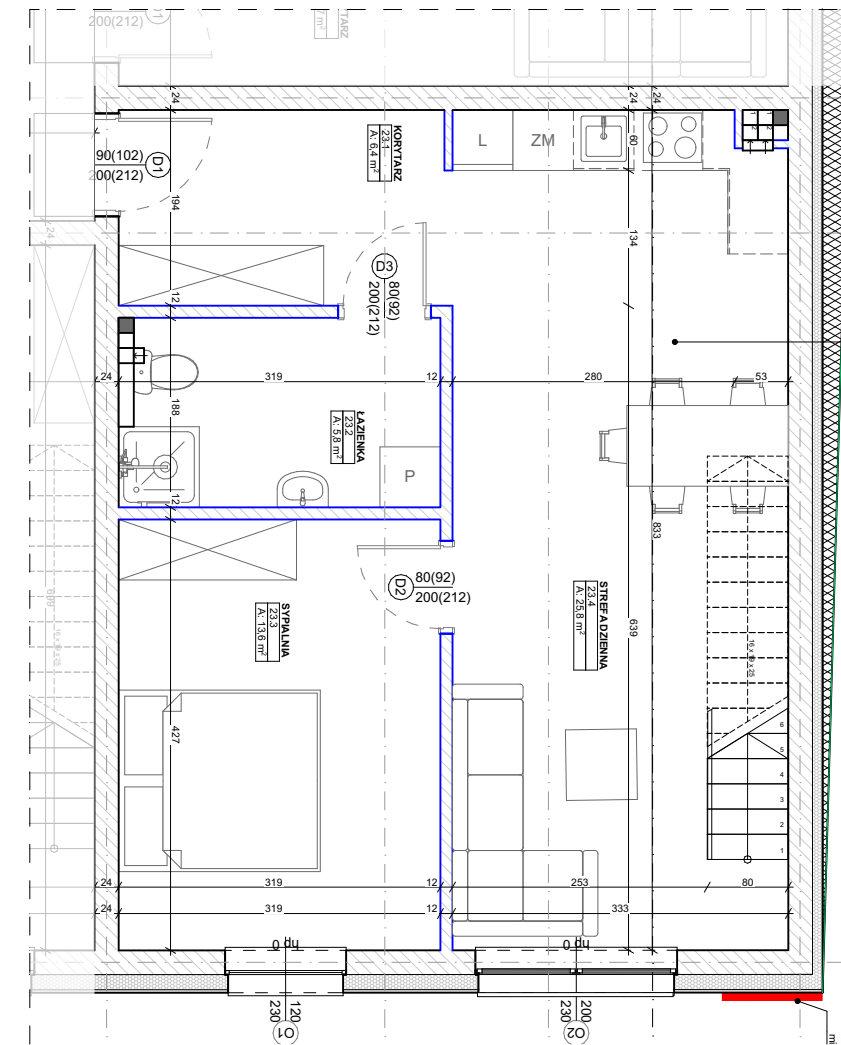

POZIOM 1

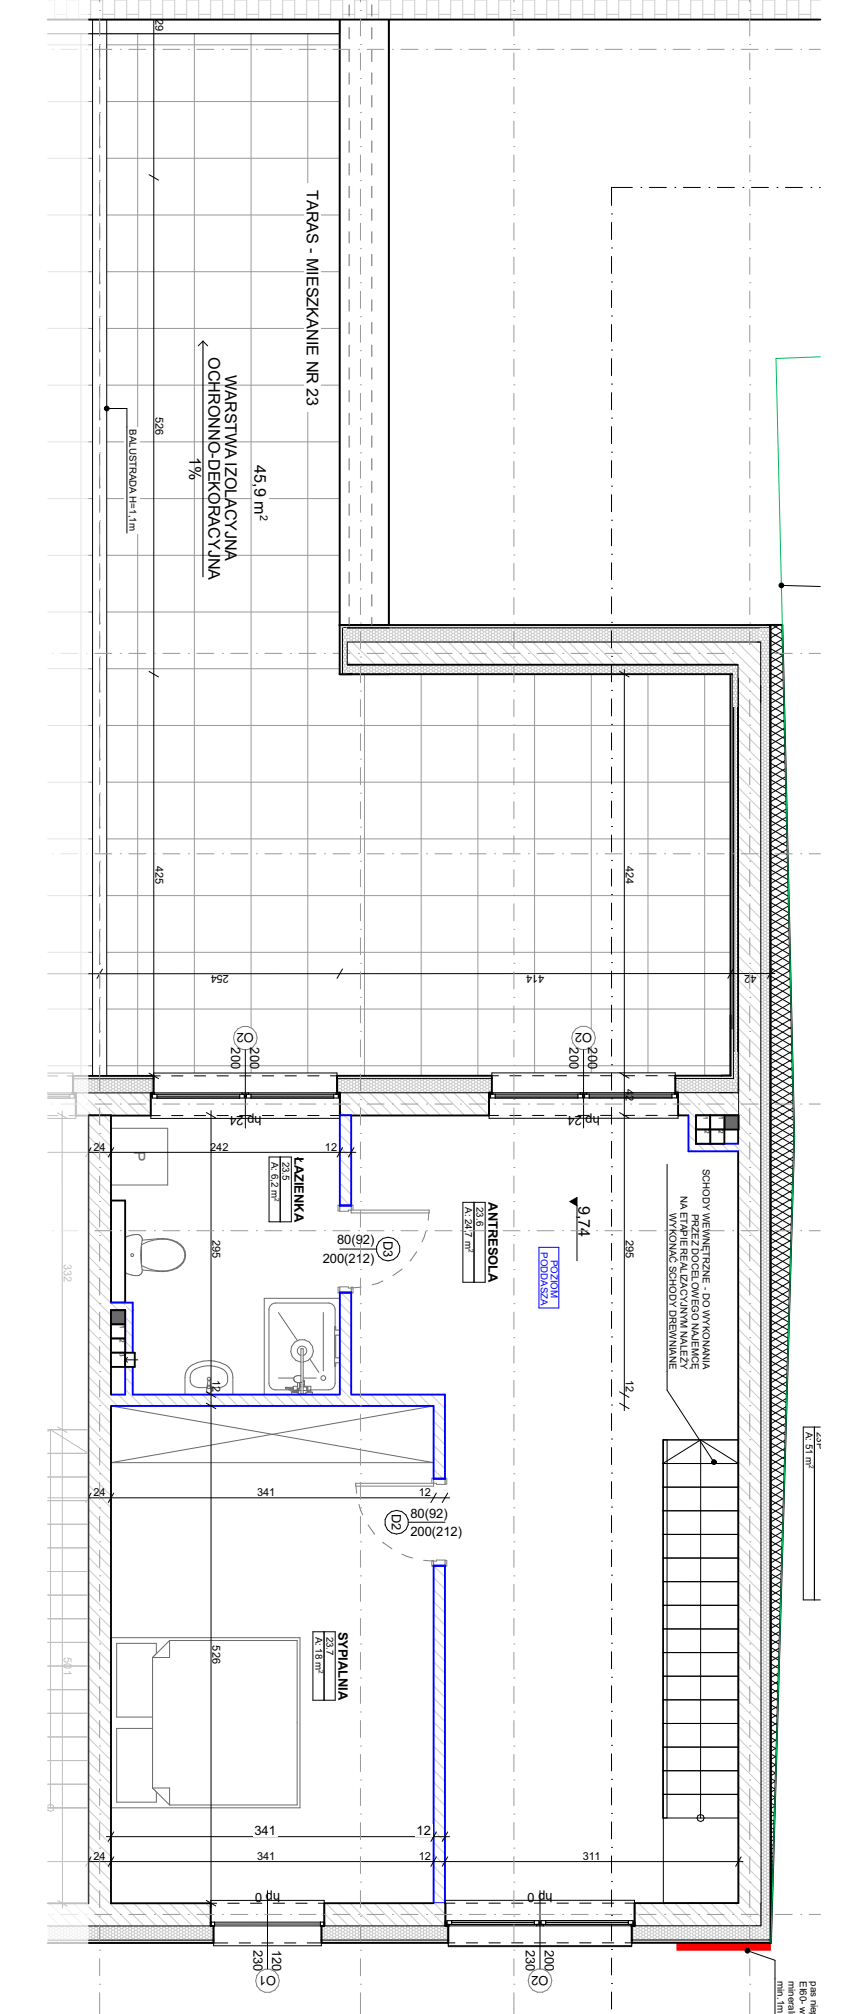

Wejherowskie Towarzystwo  
Budownictwa Społecznego Sp. z o.o.