
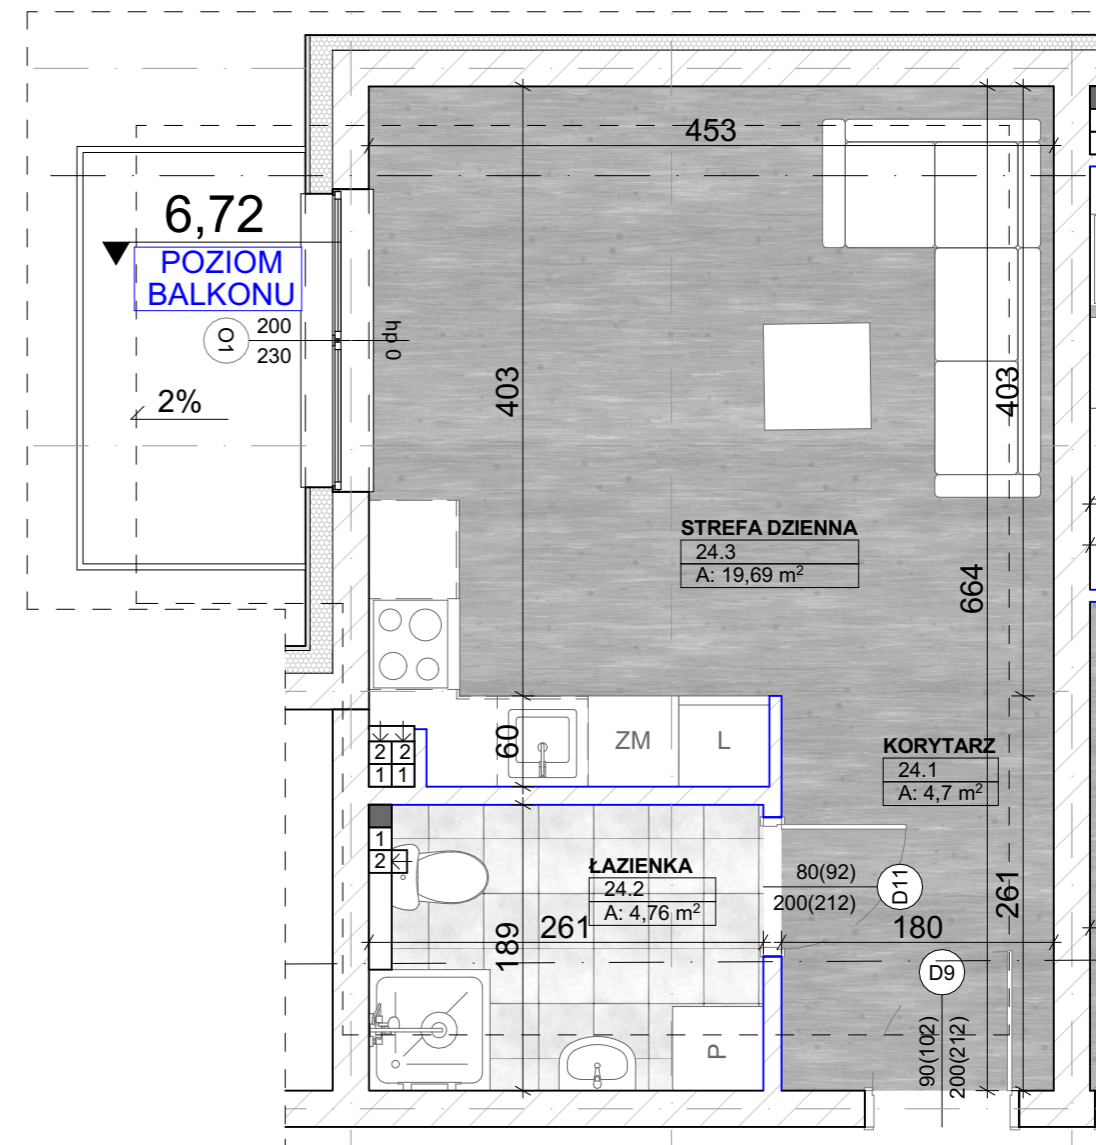


# LOKAL MIESZKALNY NR 24

## Budynek przy ul. św. Anny

KONDYGNACJA : 2 PIĘTRO  
 ILOŚĆ POKOI : 1  
 POWIERZCHNIA : 29,12m<sup>2</sup>

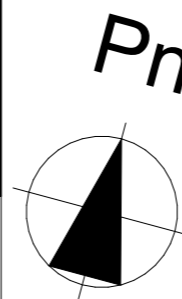

### ORIENTACJA



POWIERZCHNIA MIESZKANIA 24		
Nr	Nazwa pomieszczenia	Powierzchnia
24.1	KORYTARZ	4,70
24.2	ŁAZIENKA	4,76
24.3	STREFA DZIENNA	19,69
		<b>29,15 m<sup>2</sup></b>

RZUT MIESZKANIA SKALA 1:50