

**LOKAL
MIESZKALNY
NR 1**

**BUDYNEK
B**

RZUT MIESZKANIA

SKALA 1:75

KONDYGNACJA : 1 PIĘTRO


ILOŚĆ POKOI : 3

POWIERZCHNIA : 74,60m²



POWIERZCHNIA MIESZKANIA 1

Nr	Nazwa pomieszczenia	Powierzchnia
1.0	STREFA DZIENNA	46,1
1.2	POKÓJ 3	12,6
1.3	ŁAZIENKA	4,1
1.4	SYPIALNIA	11,7
		74,5 m²

LOKALIZACJA W BUDYNKU

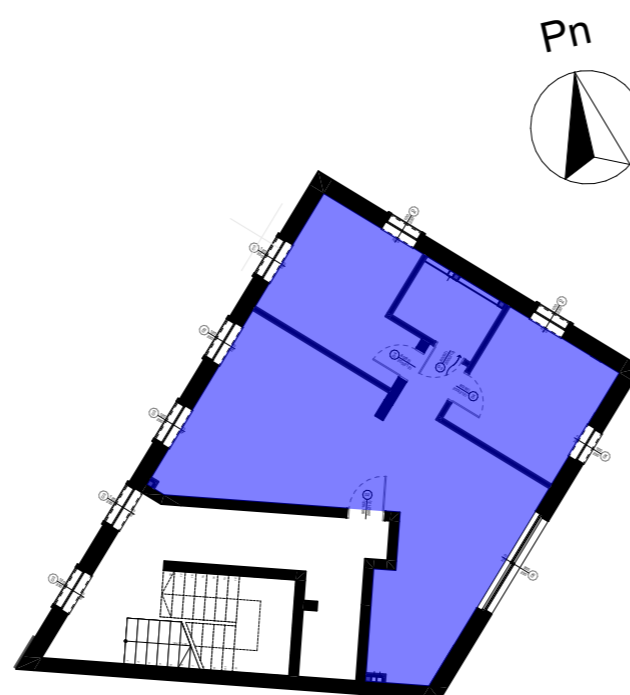

LOKALIZACJA W TERENIE

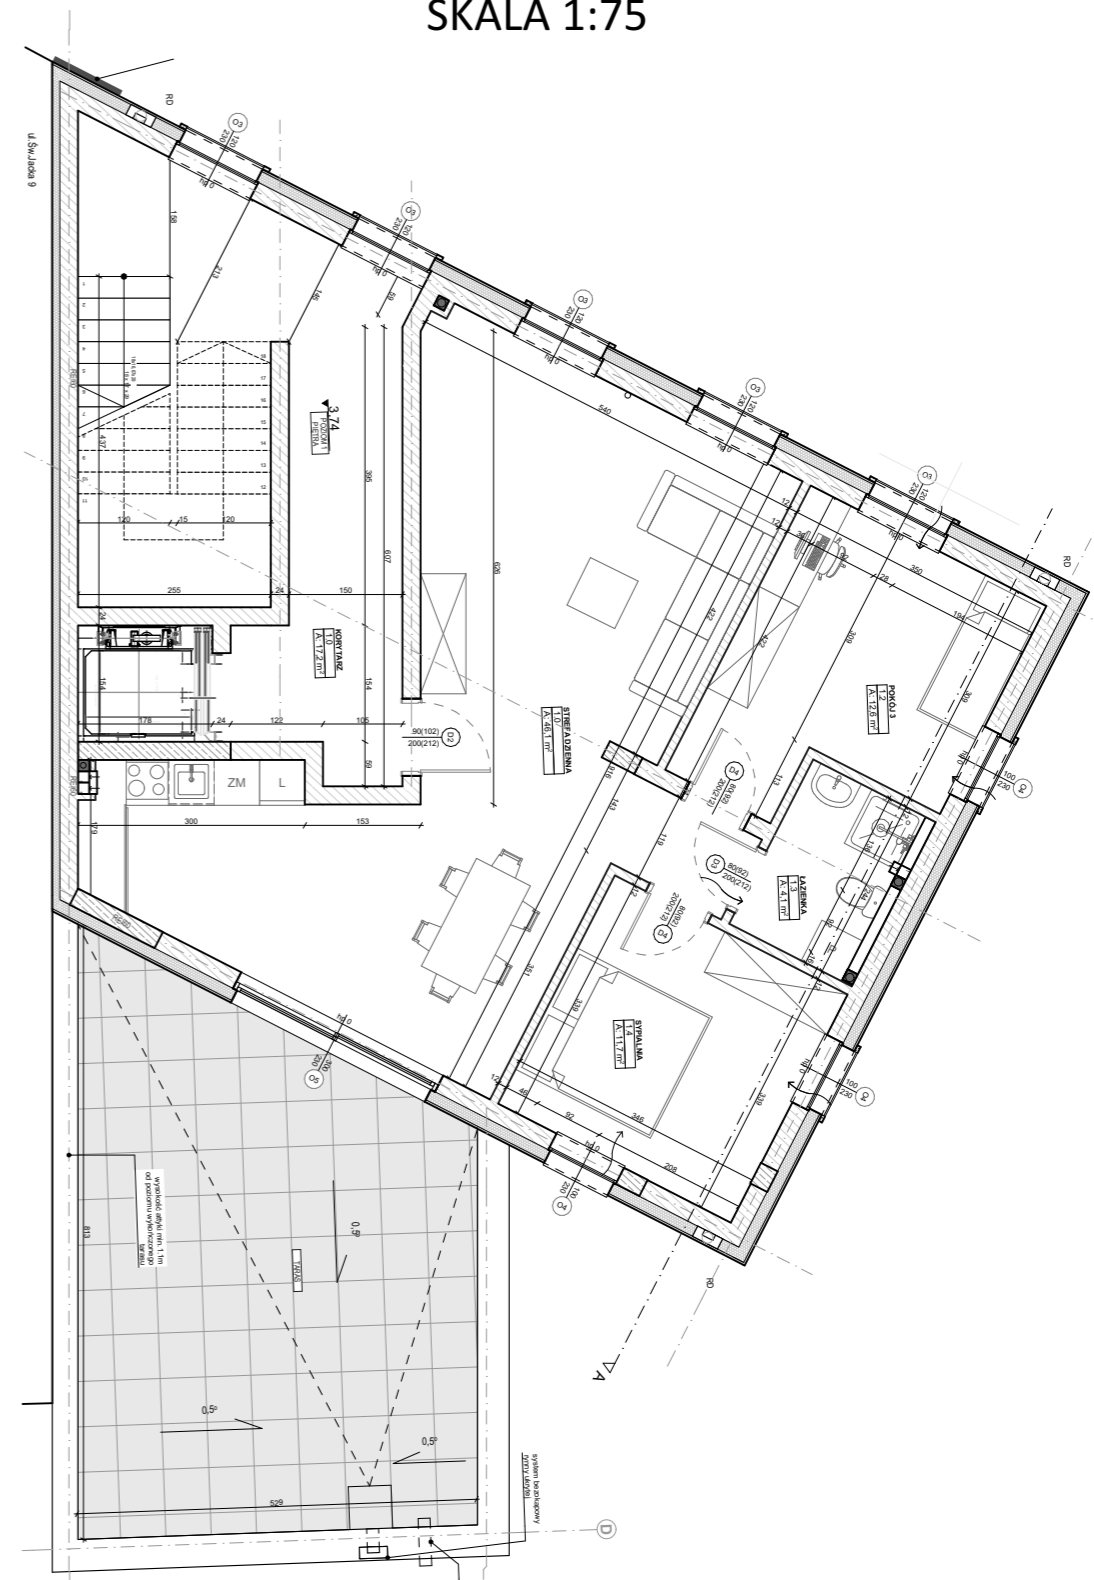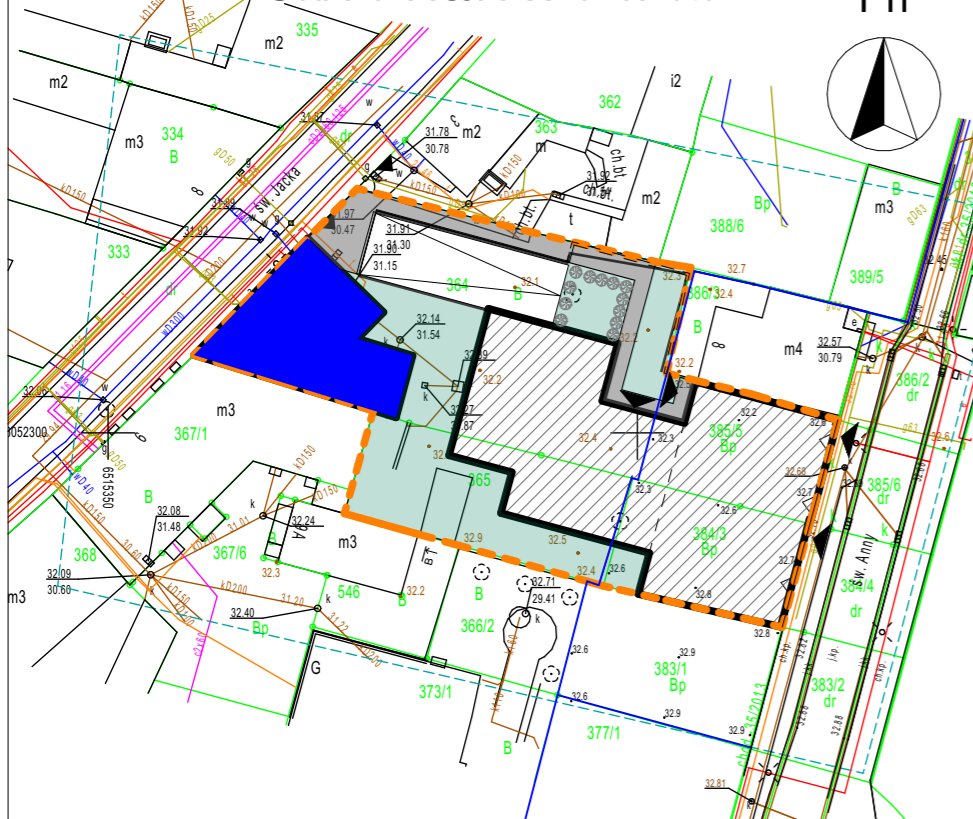

**Wejherowskie Towarzystwo
Budownictwa Społecznego Sp. z o.o.**